



A-A (1 : 100)

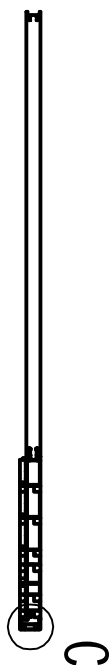

Holzprofil 80x80 mm
- Profil drewniany 80x80 mm


C (1 : 5)

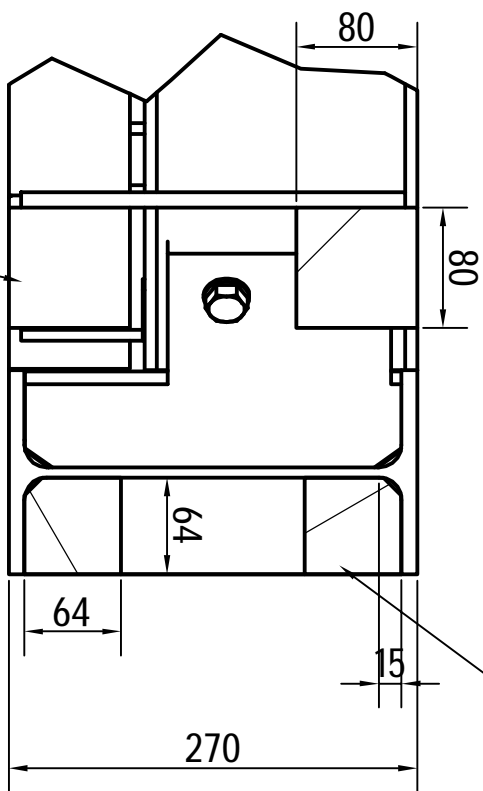

Holzprofil 64x64 mm, eine Ecke 15x45°
- Profil drewniany 64x64 mm, narożnik 15x45°

Holzprofil 80x80
- Profil drewniany 80x80 mm

D (1 : 5)

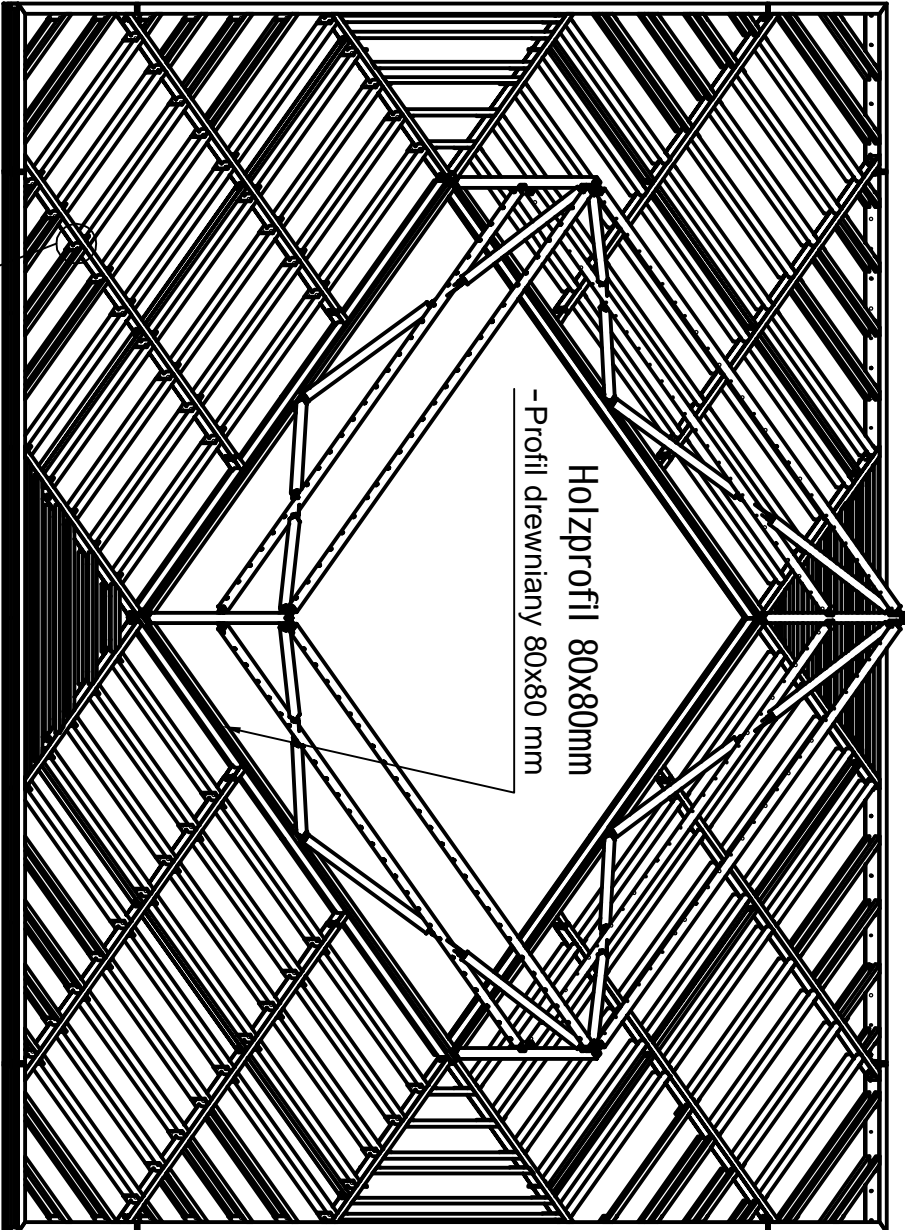


Holzprofil 80x80mm
- Profil drewniany 80x80 mm

Stahlprofil IPE 180 (S235)
- Profil stalowy IPE 180 (S235)

Holzprofil 80x80
- Profil drewniany 80x80 mm

Verbindung-Blech 10 mm
- Blacha łącząca 10 mm

Loch für Schlossschraube M10
- Otwór na śrubę M10

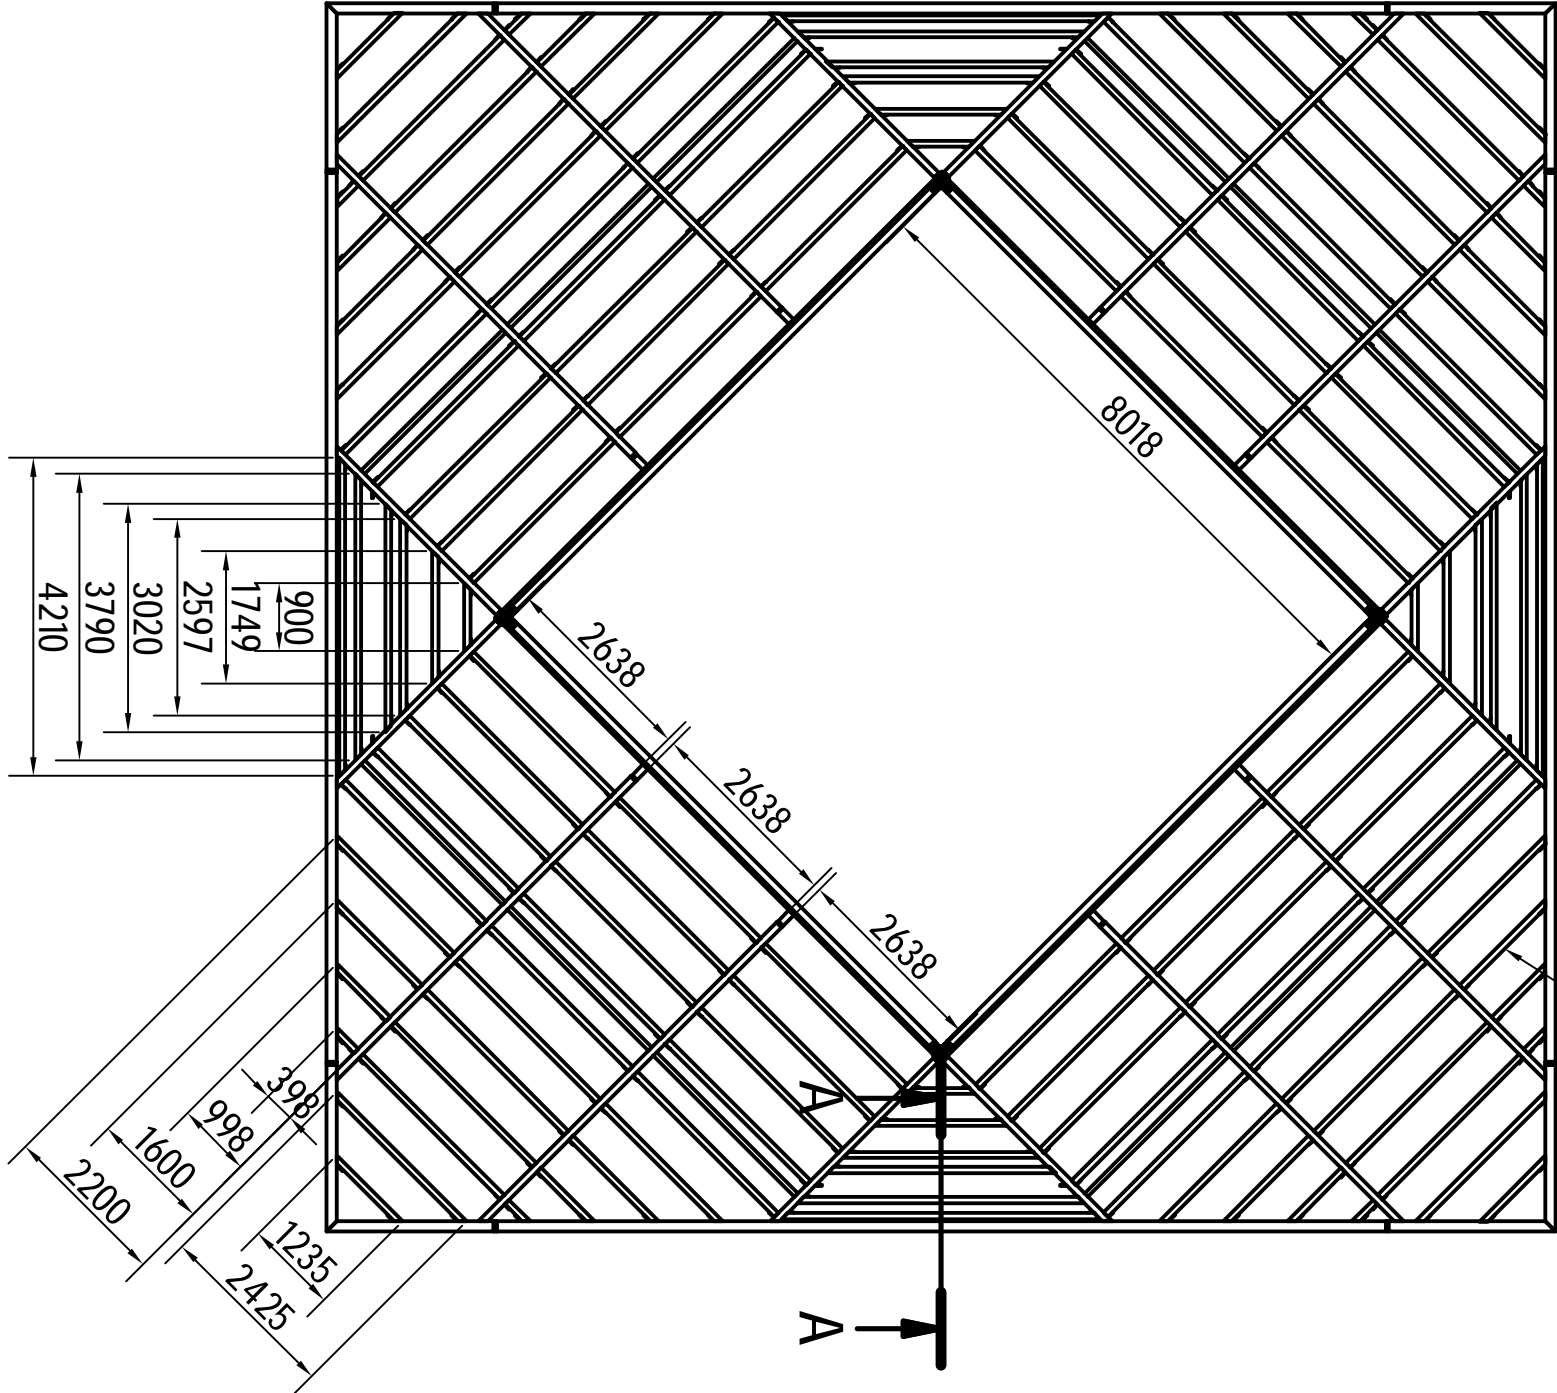

Event / Anstaltung Pavillon in Warschau		Hall / Halle		Booth / Stand	
Owner/Bestizer HORIZONT by NÜSSL					
Drawing name / Zeichnungsname Horizontale Dachkonstruktion – Holzkonstruktion			Scale / Mass 1:100		Size / Format A2
Drawing number / Zeichnungsnummer ZLV 02-01/04			Sheet / Blatt 1 / 1		Date / datum 6.6.2011
Diese Unterlagen sind vertraulich zu behandeln. Diese Zeichnung ist unser geistiges Eigentum und darf nicht dritten Personen ohne unsere Genehmigung zugänglich gemacht werden. Sämtliche Masse sind vor Ort zu prüfen. Eventuelle Abweichungen sind für den Kunde umgehend anzudeuten. Alle Masse sind ca. Masse. These documents are to be handled confidentially. This drawing is our intellectual property and should not be accessible to third parties, without our permission. All dimensions are approximate and to be checked on location. Resulting differences shall be reported to customer immediately.					