

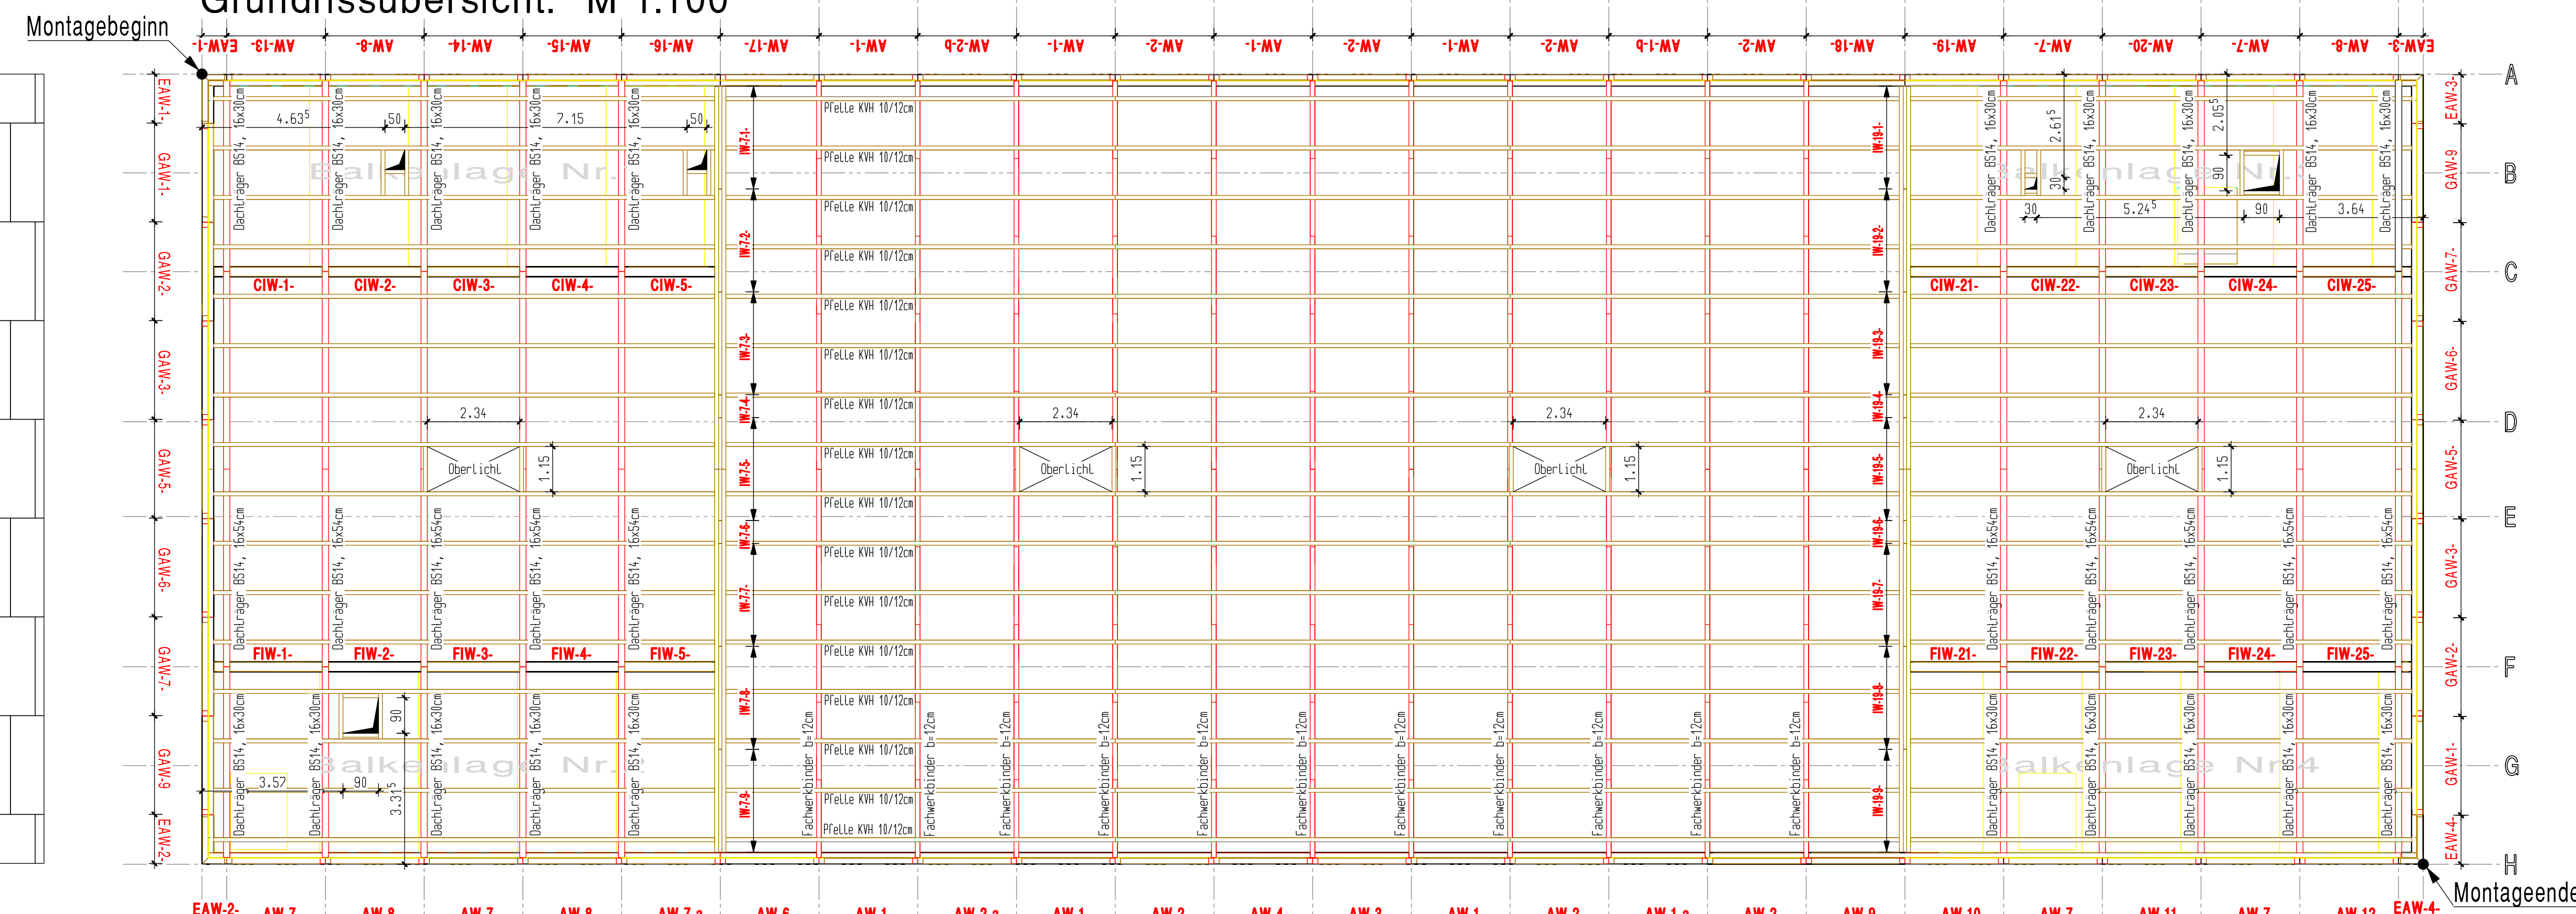



Grundrissübersicht: M 1:100

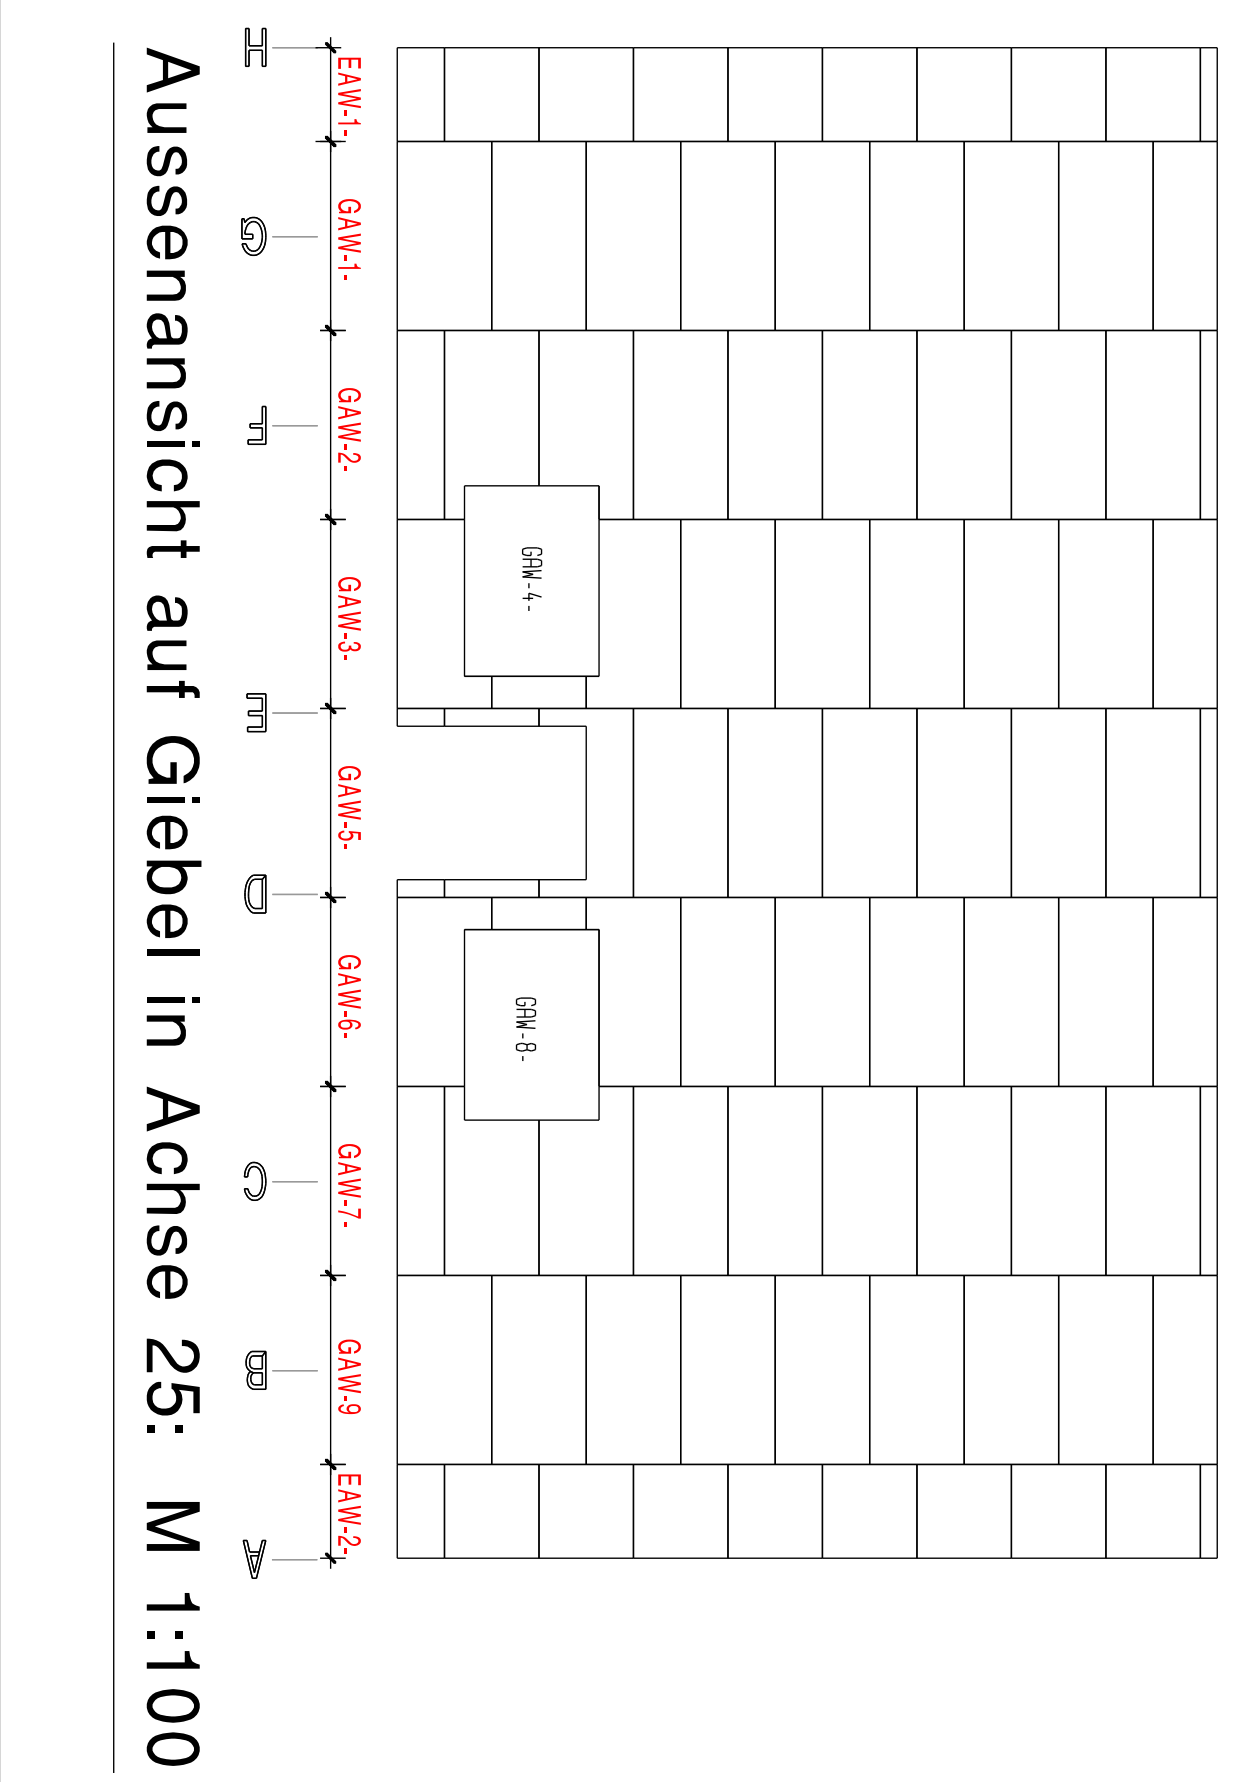


Aussenansicht auf Wand in Achse H (Strassenseite): M 1:100

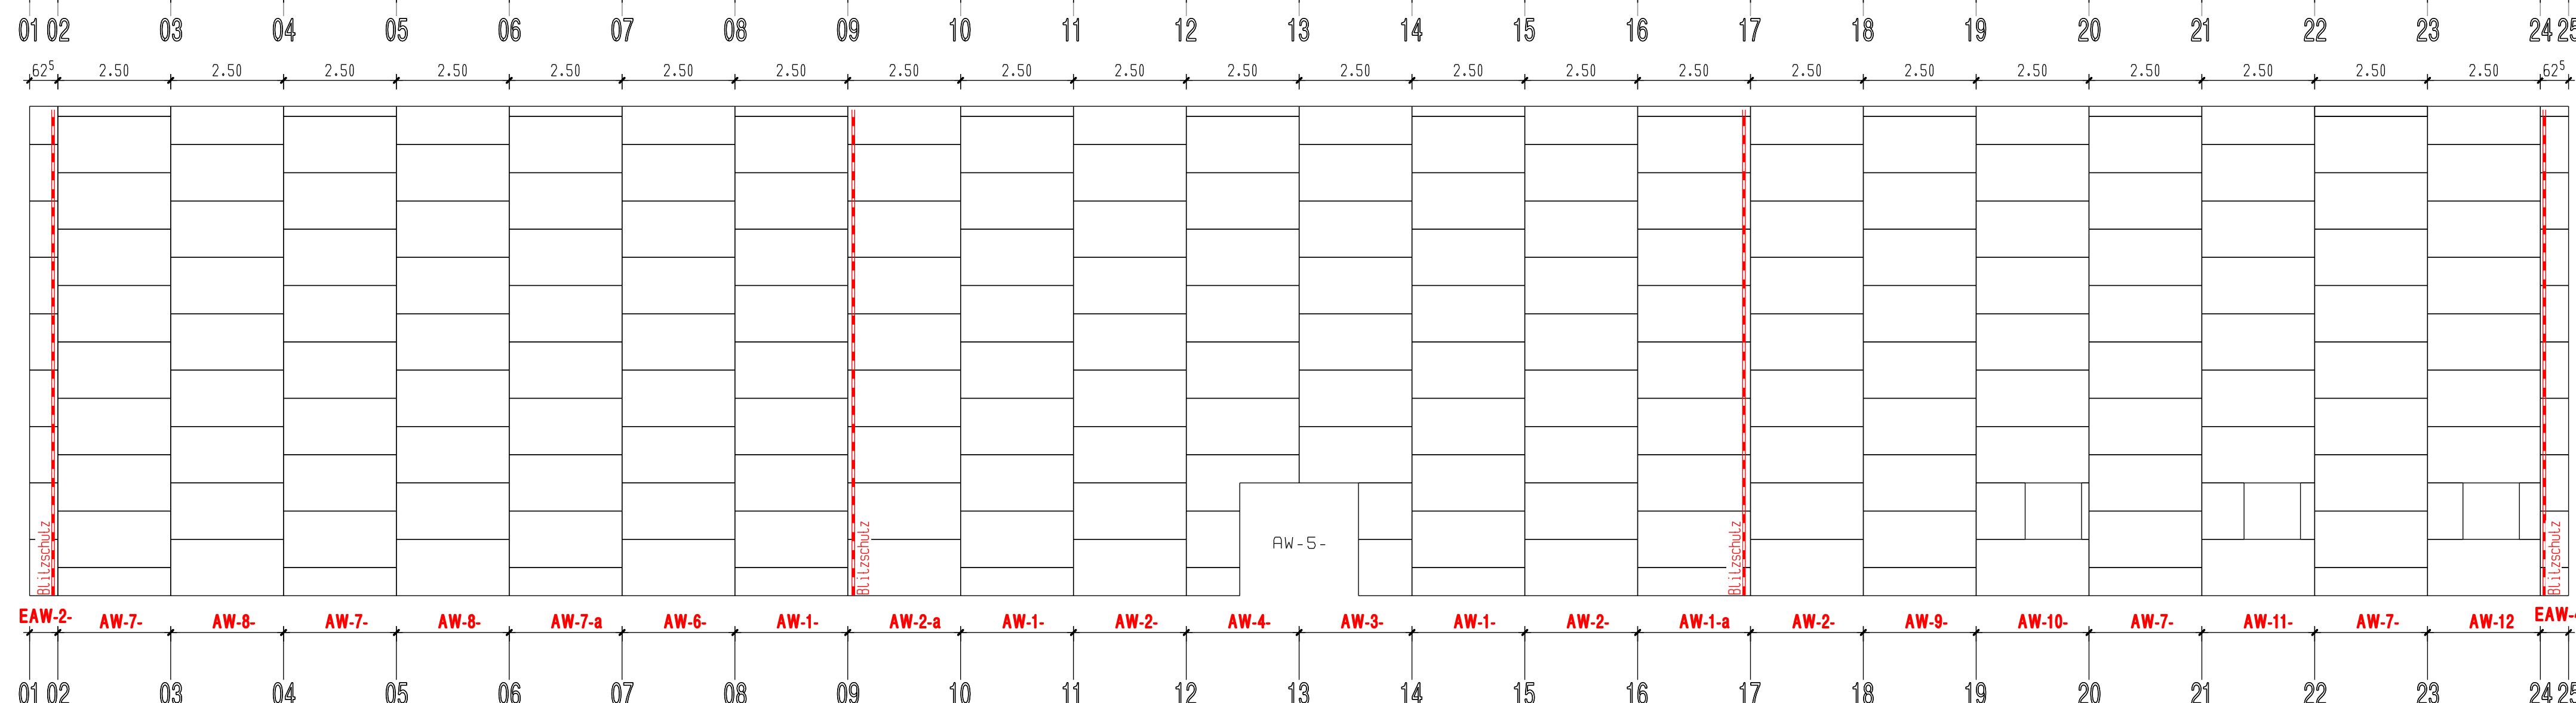


Transport Nr.1 am 14.07.2008

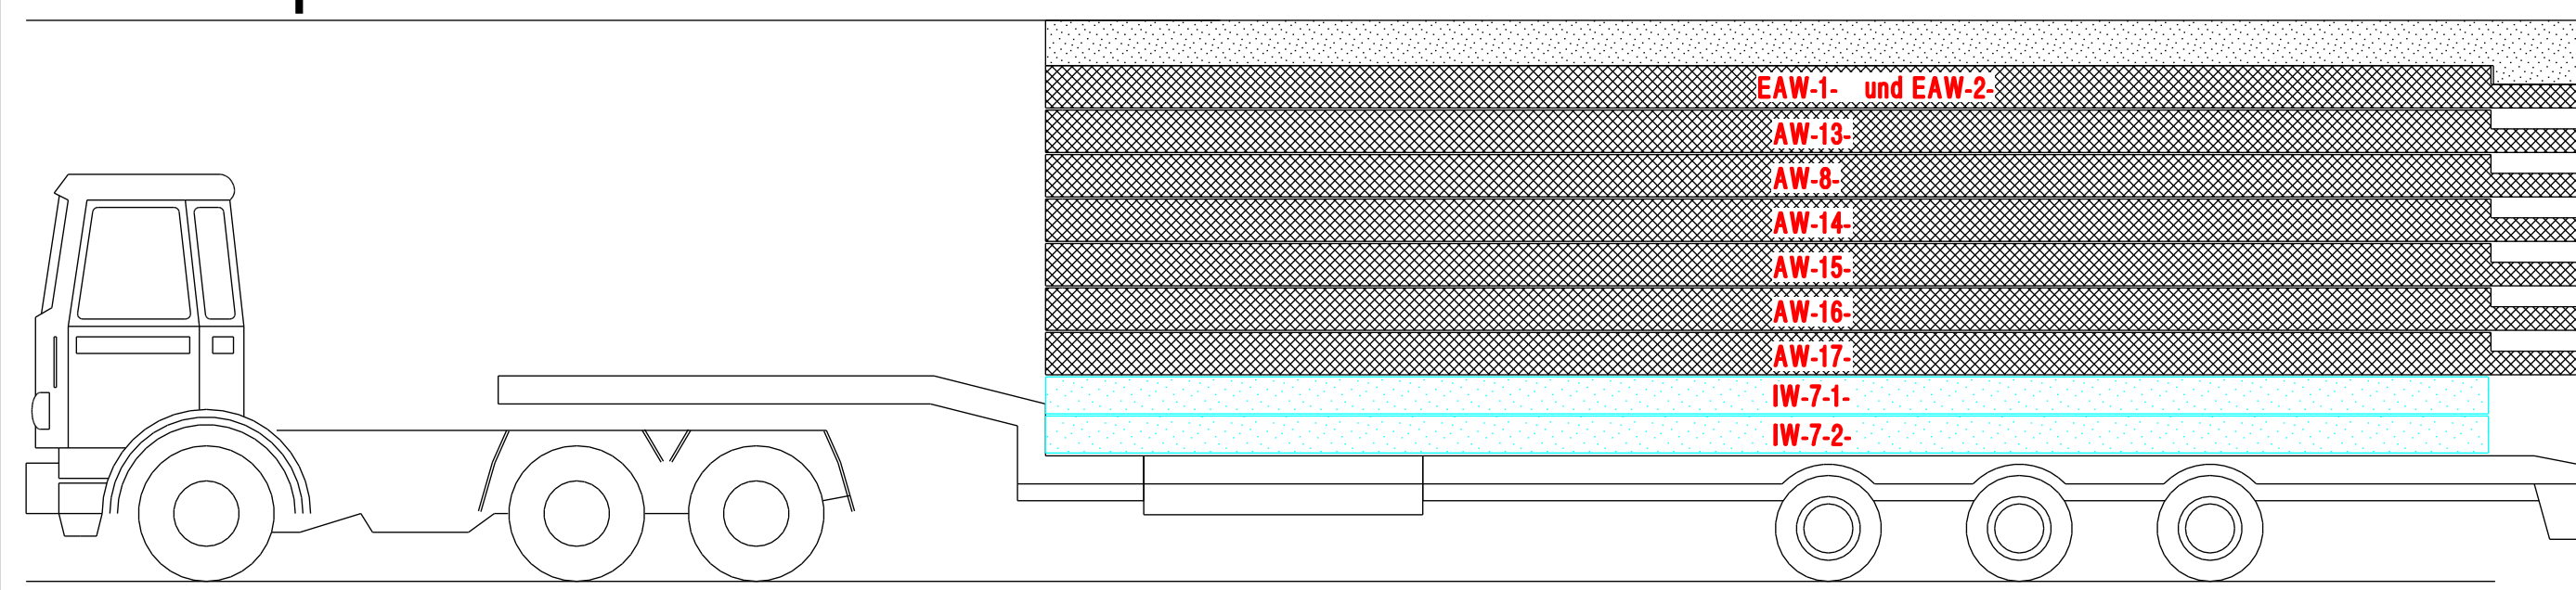


Transport Nr.2 am 15.07.2008

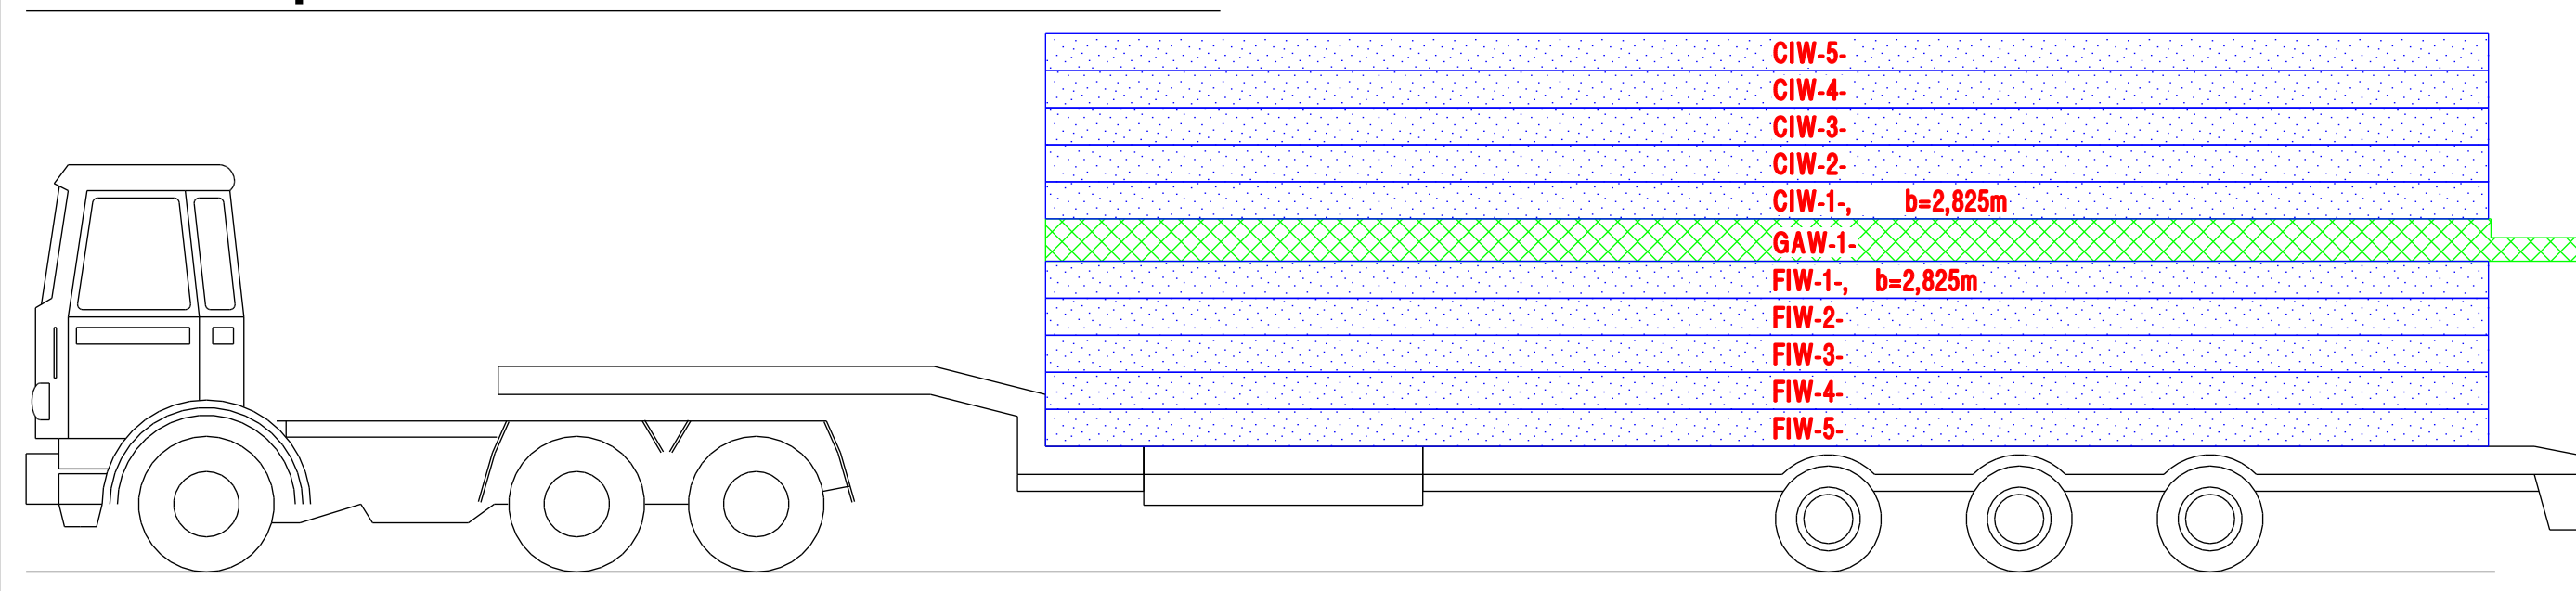


Transport Nr.3 am ....07.2008

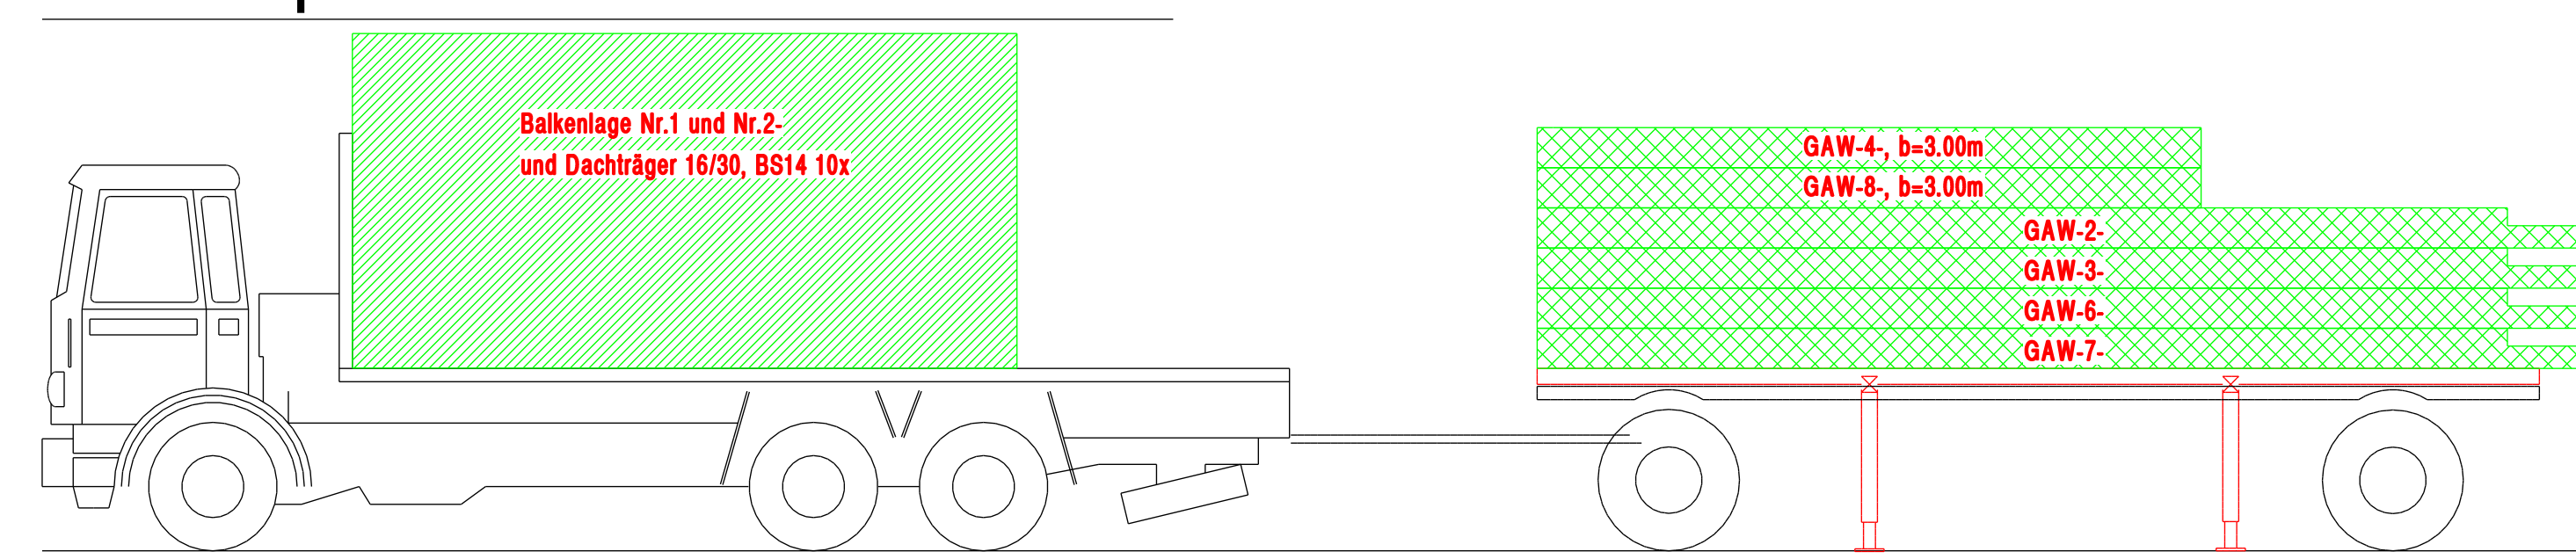


Transport Nr.4 am ....07.2008

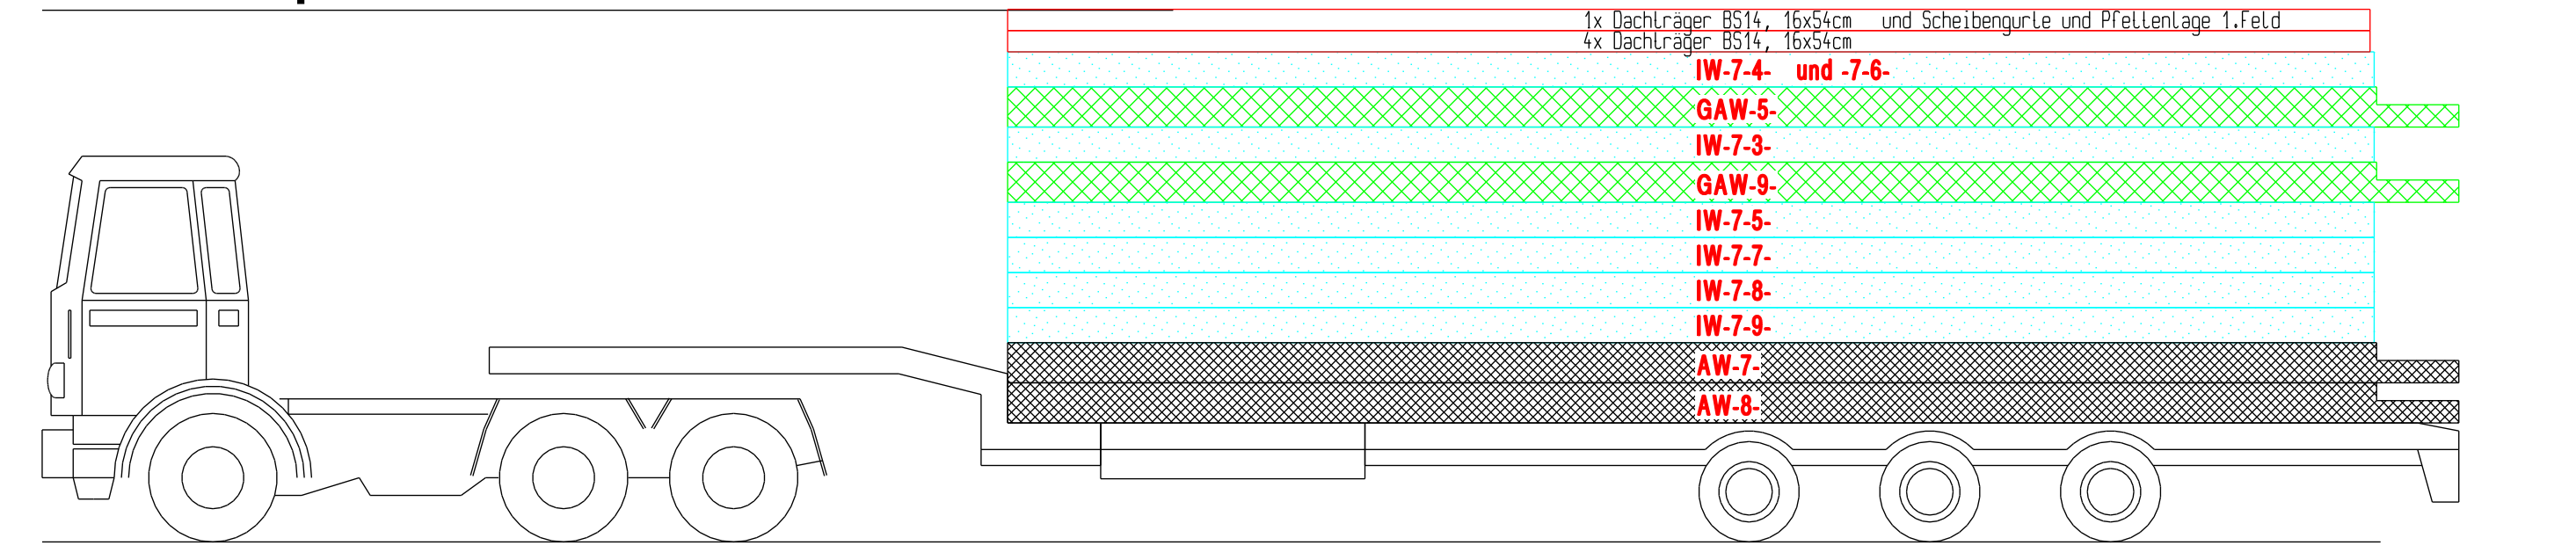


Transport Nr.11 am ....07.2008

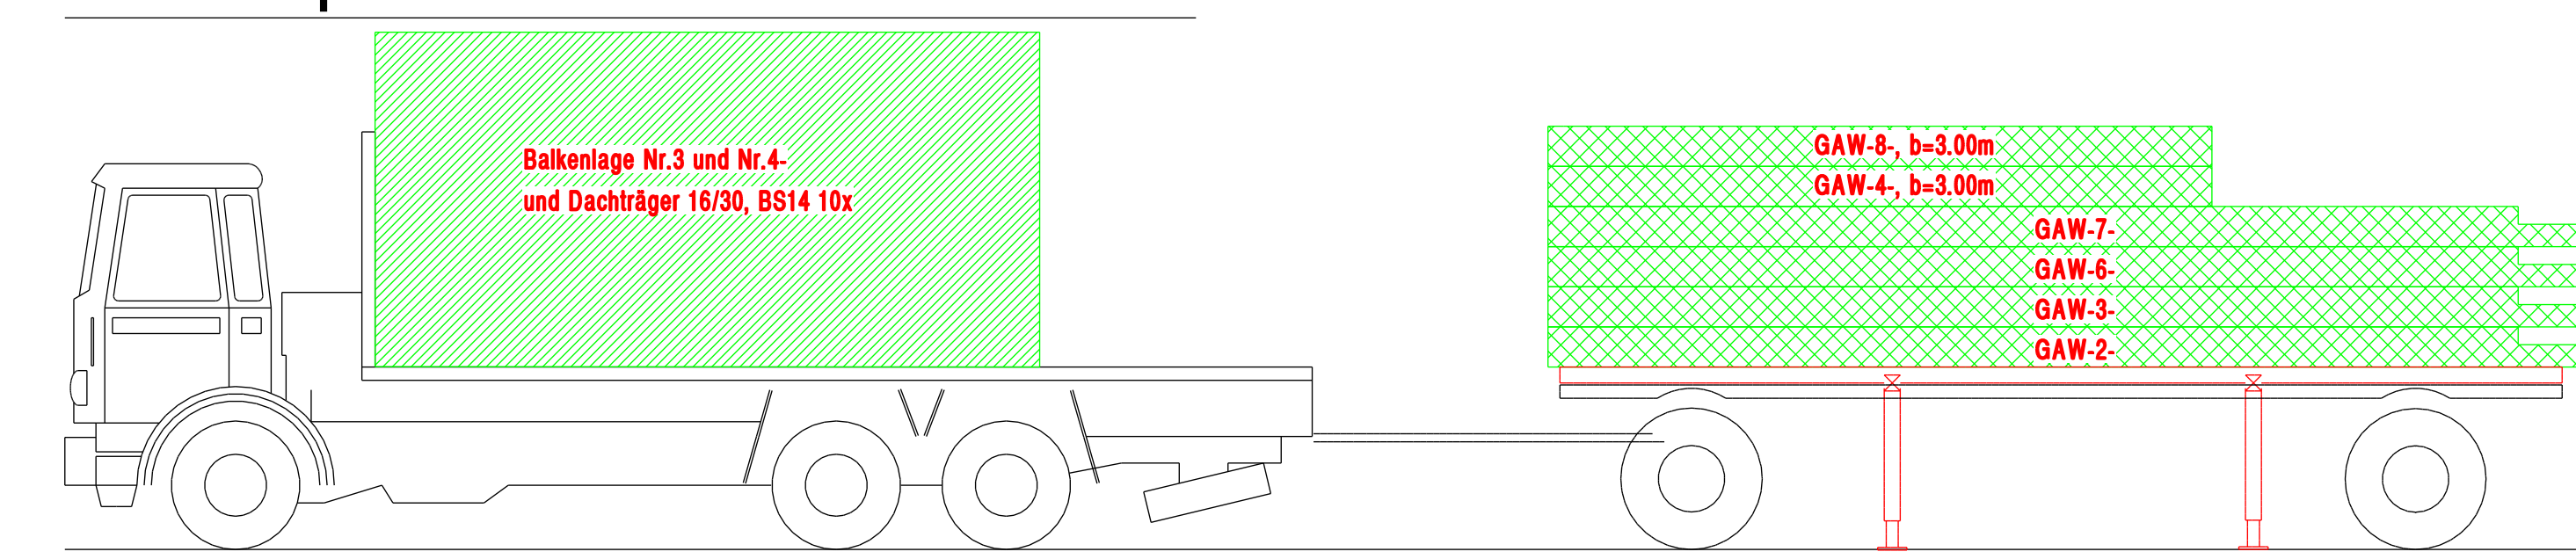


Transport Nr.12 am ....07.2008

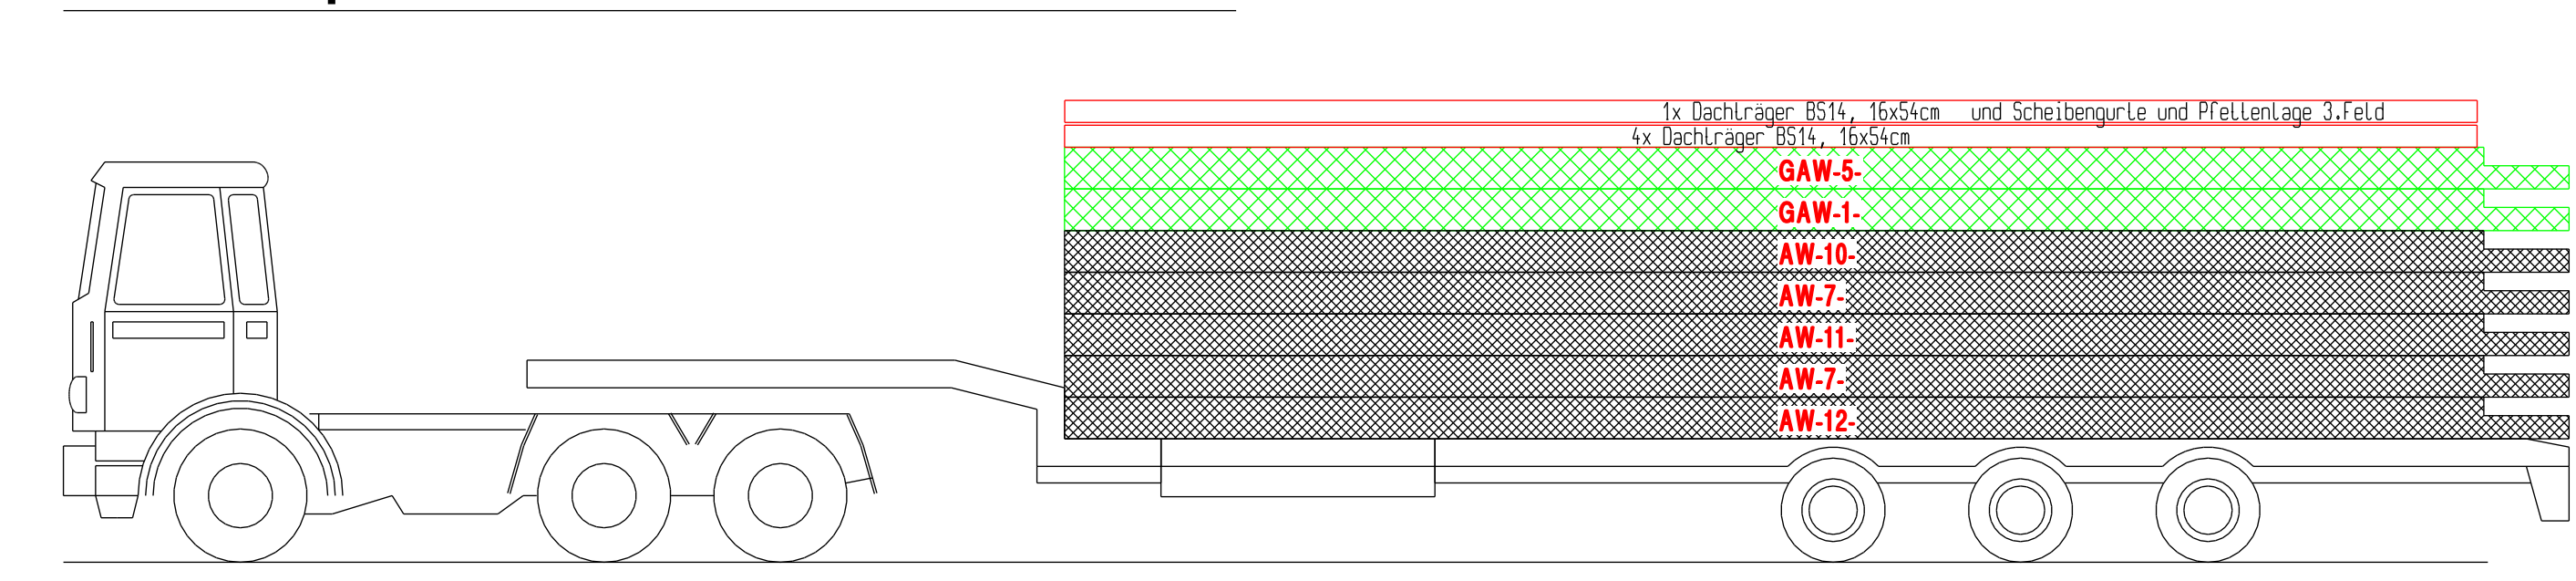


Transport Nr.5 am ....07.2008

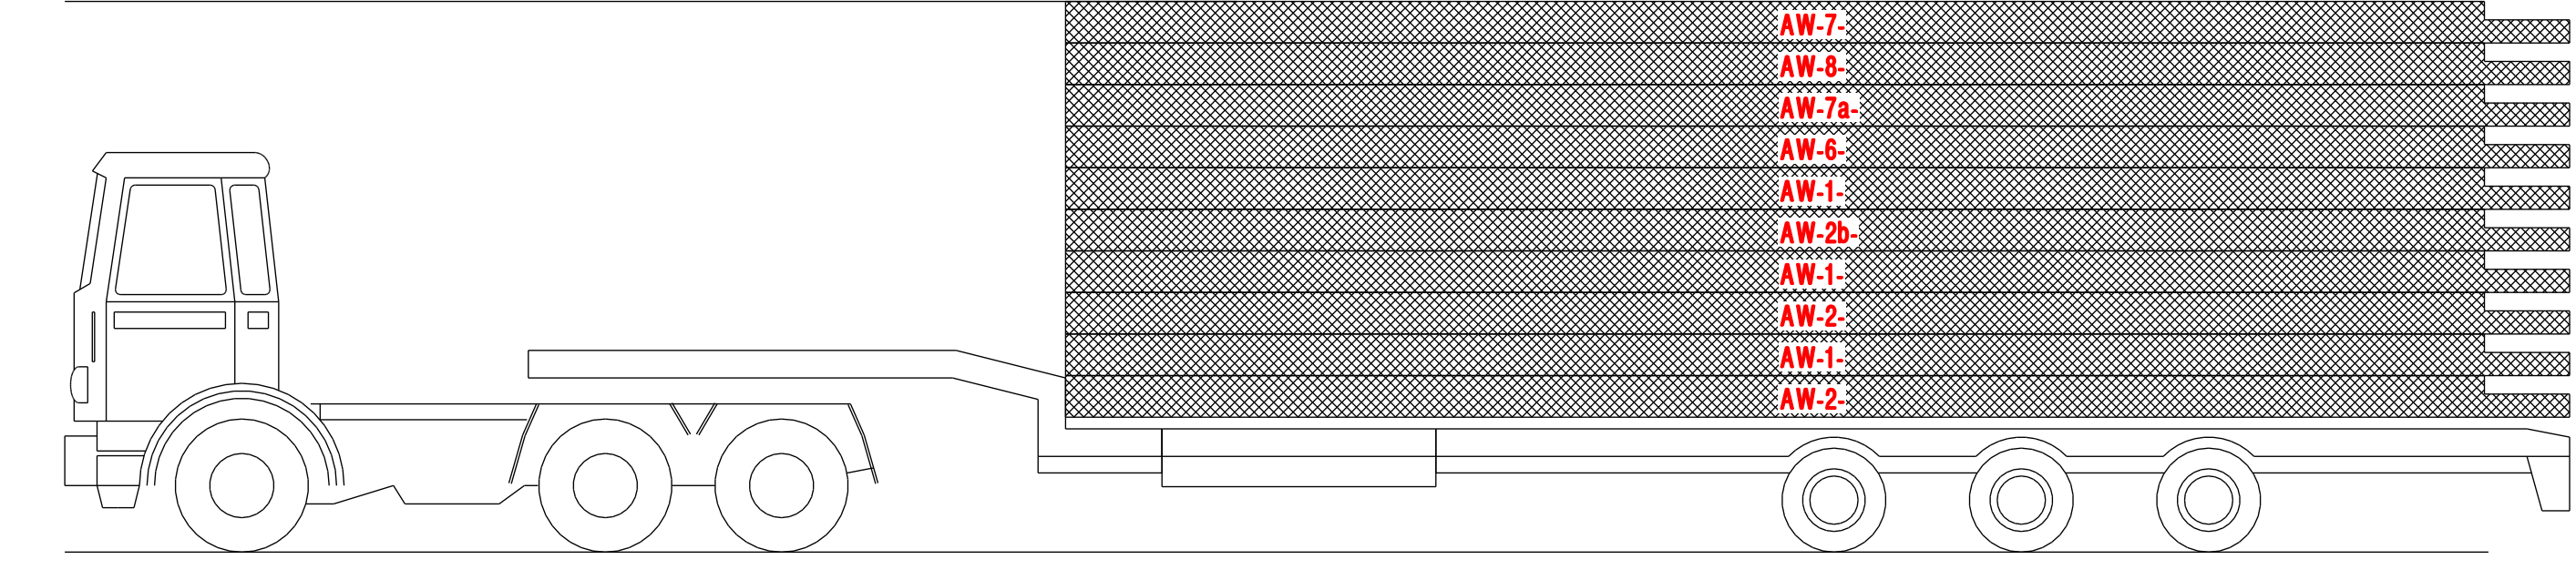


Transport Nr.6 am ....07.2008

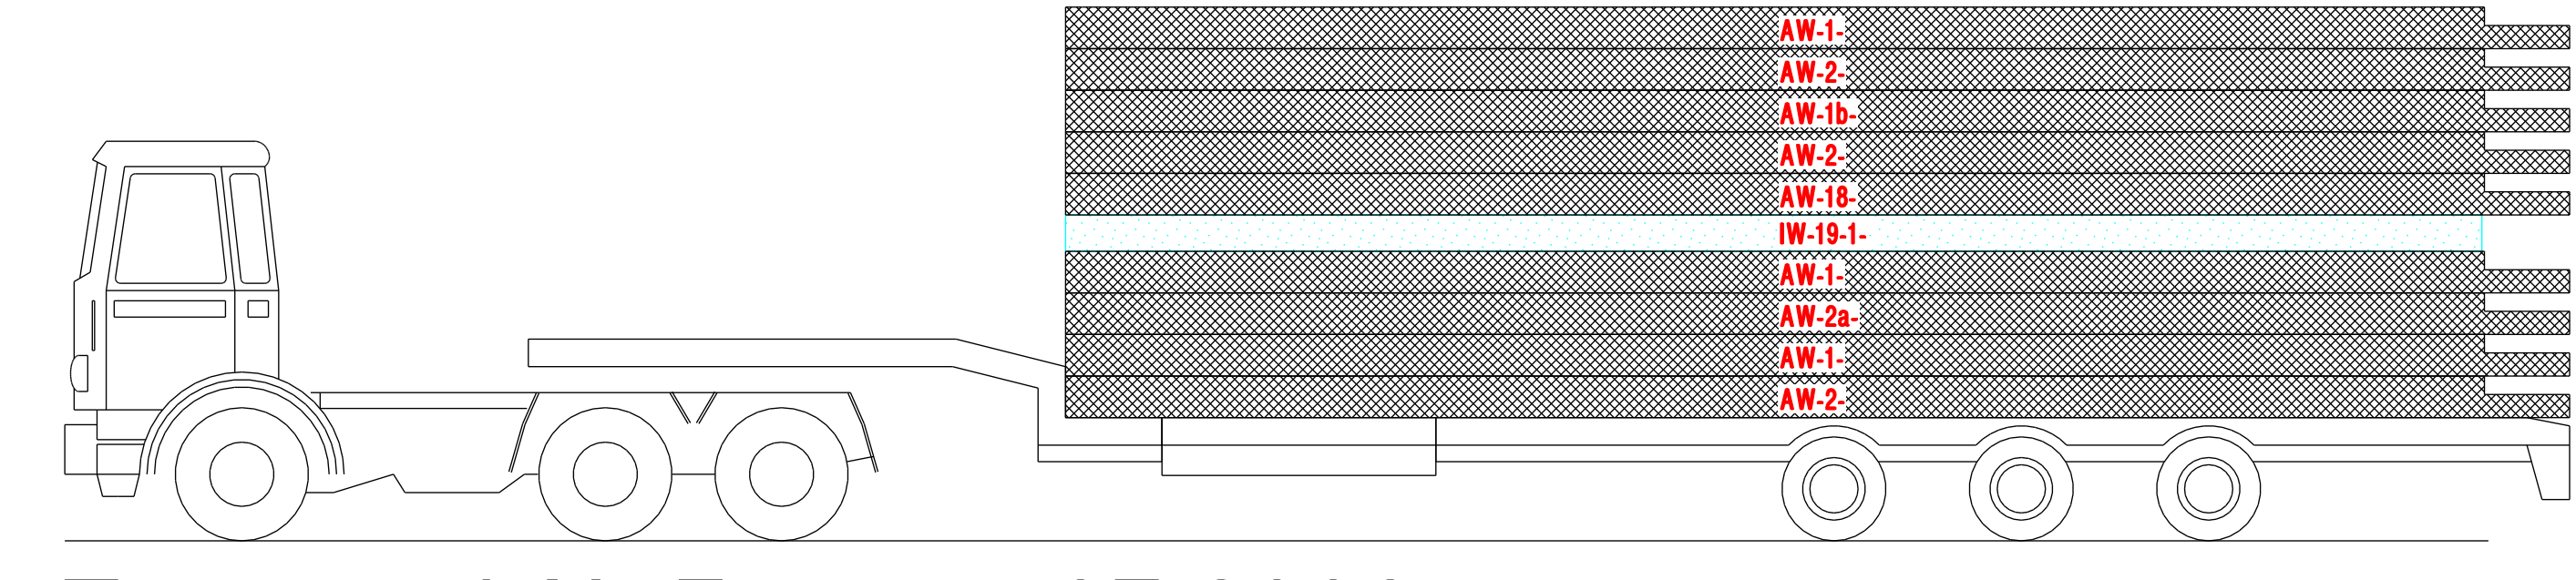


Transport Nr.7 am ....07.2008

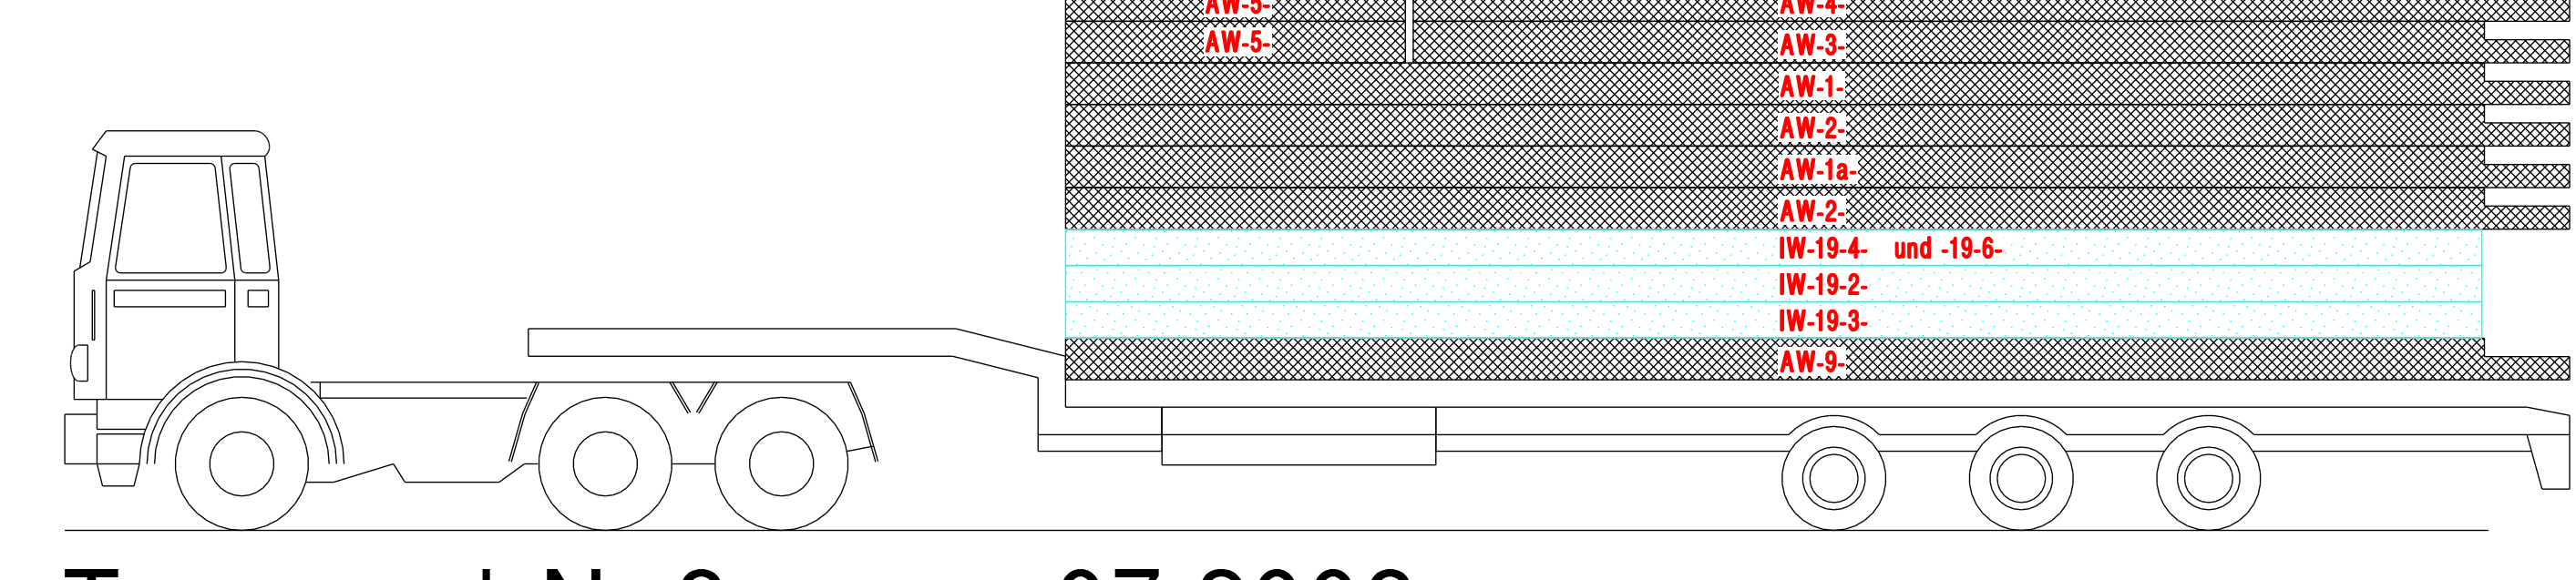


Transport Nr.8 am ....07.2008

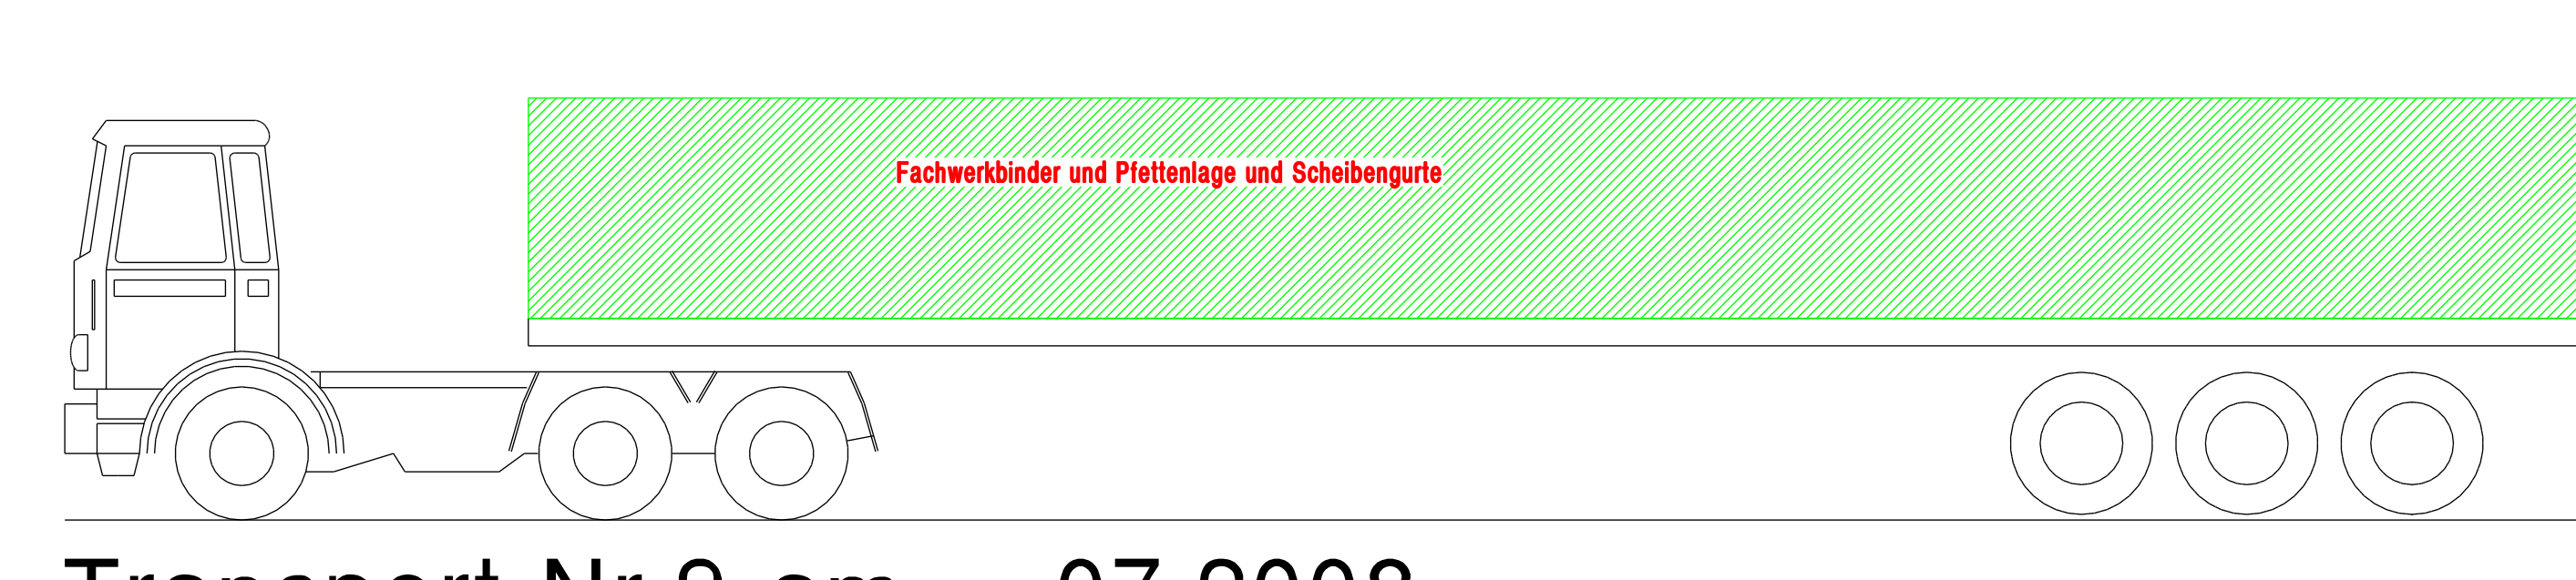

Transport Nr.9 am ....07.2008

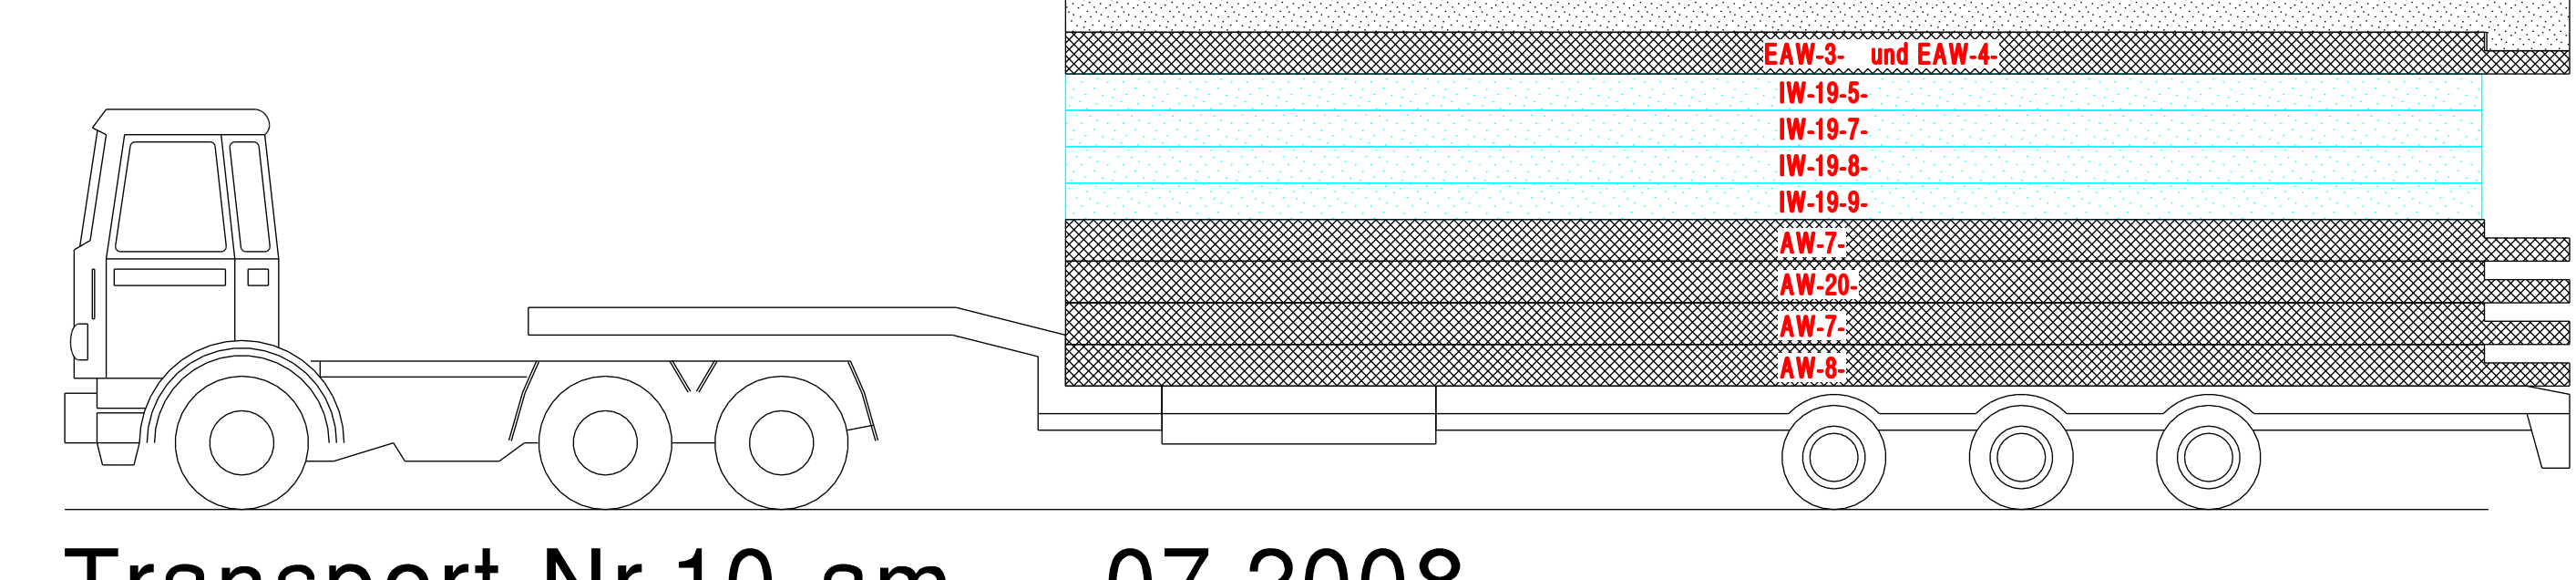

Transport Nr.10 am ....07.2008

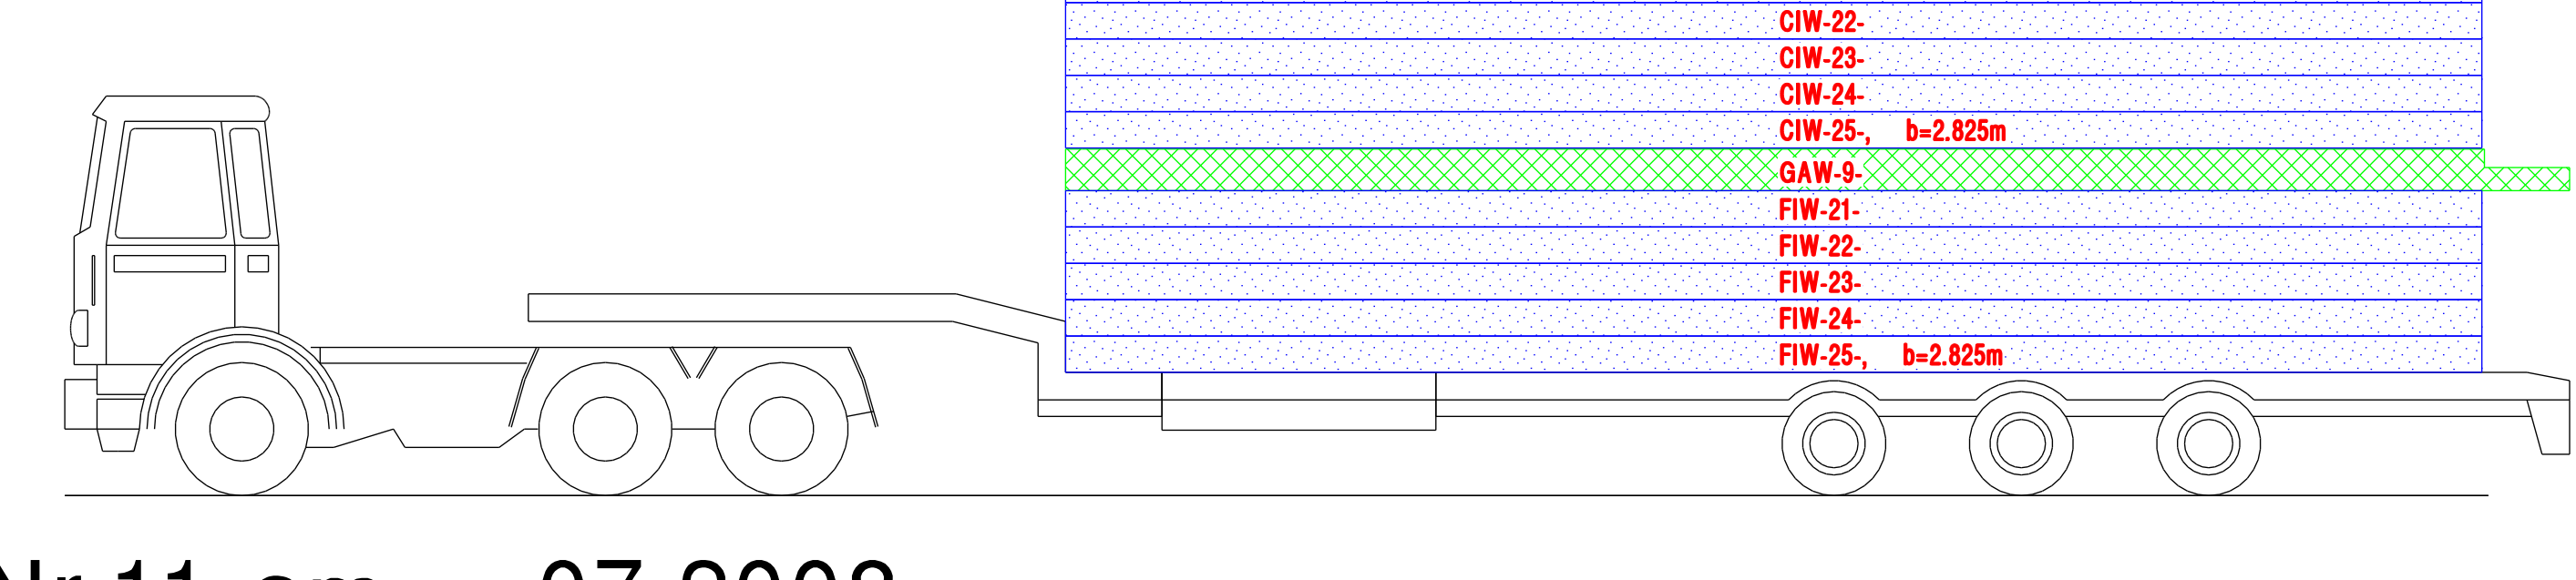

Material	GuLe	überflächenebehandlung	verantwortl. von
INDEX	DATUM	ÄNDERUNG	verantwortl. von

**ZIMMEREI SIEVEKE**  
INGENIEURHOLZBAU - HOLZRAHMENBAU  
Bakower Str. 24 • 45893 Lotte  
Tel.: 05447 7 899 0 • Fax: 30

BRUNNEN: Neubau Temporäre Kunsthalle Berlin  
Cube KunstHalle Berlin GmbH

BRUTITEL: Grundrissübersicht, Aussenwandansichten  
Transportplanung

GEZEICHNET: DR. LUTZ LOGEMANN  
DINORM: 1  
188/8-1 mm

GEPRÜFT: DR. LUTZ LOGEMANN  
DINORM: 1  
23.06.2008

PLAN-NR.: HR2318B  
1 | 59/100

WP-GR-AN-TR