

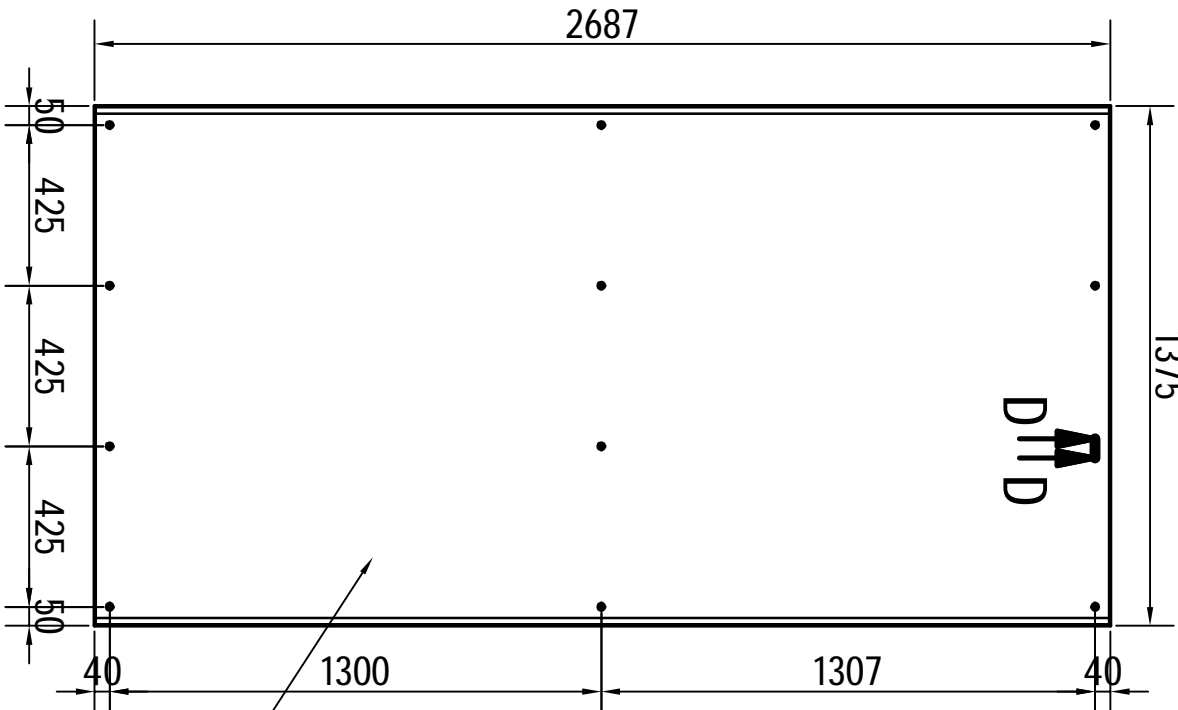
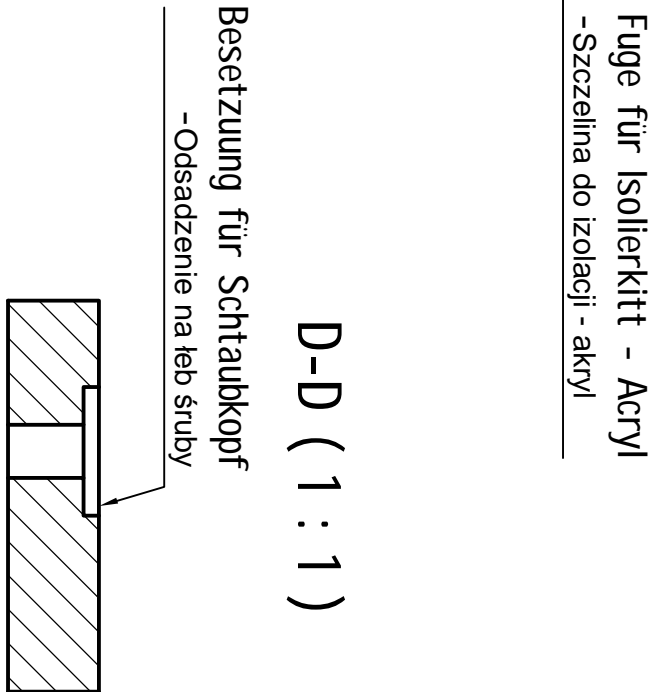


A B

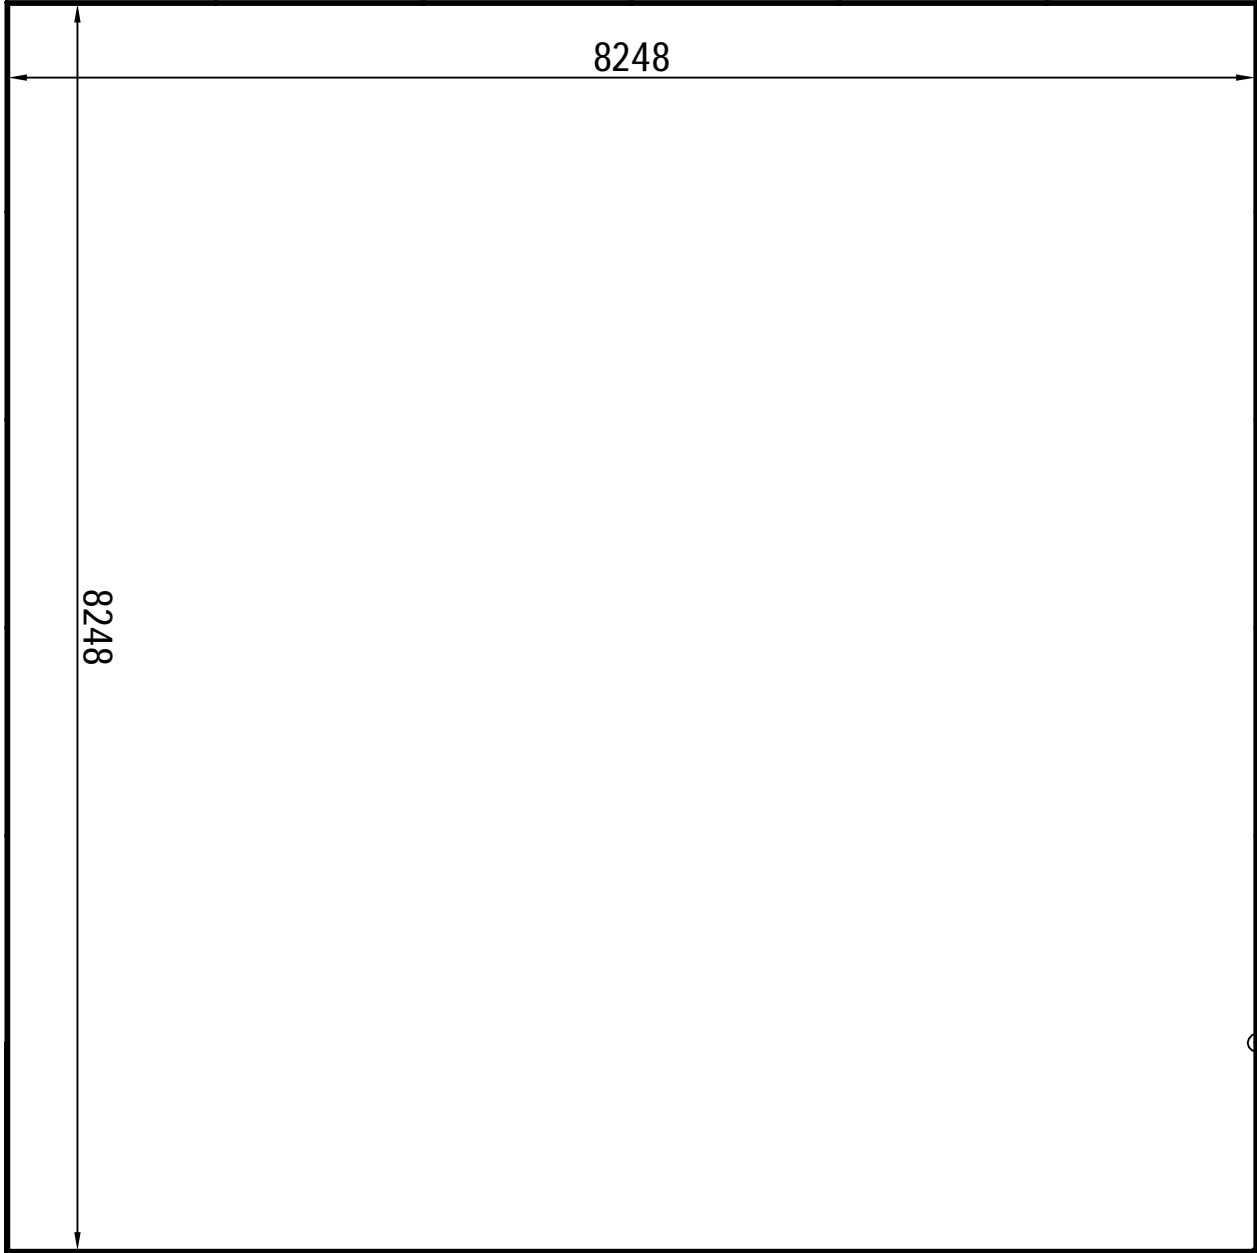

A D D D

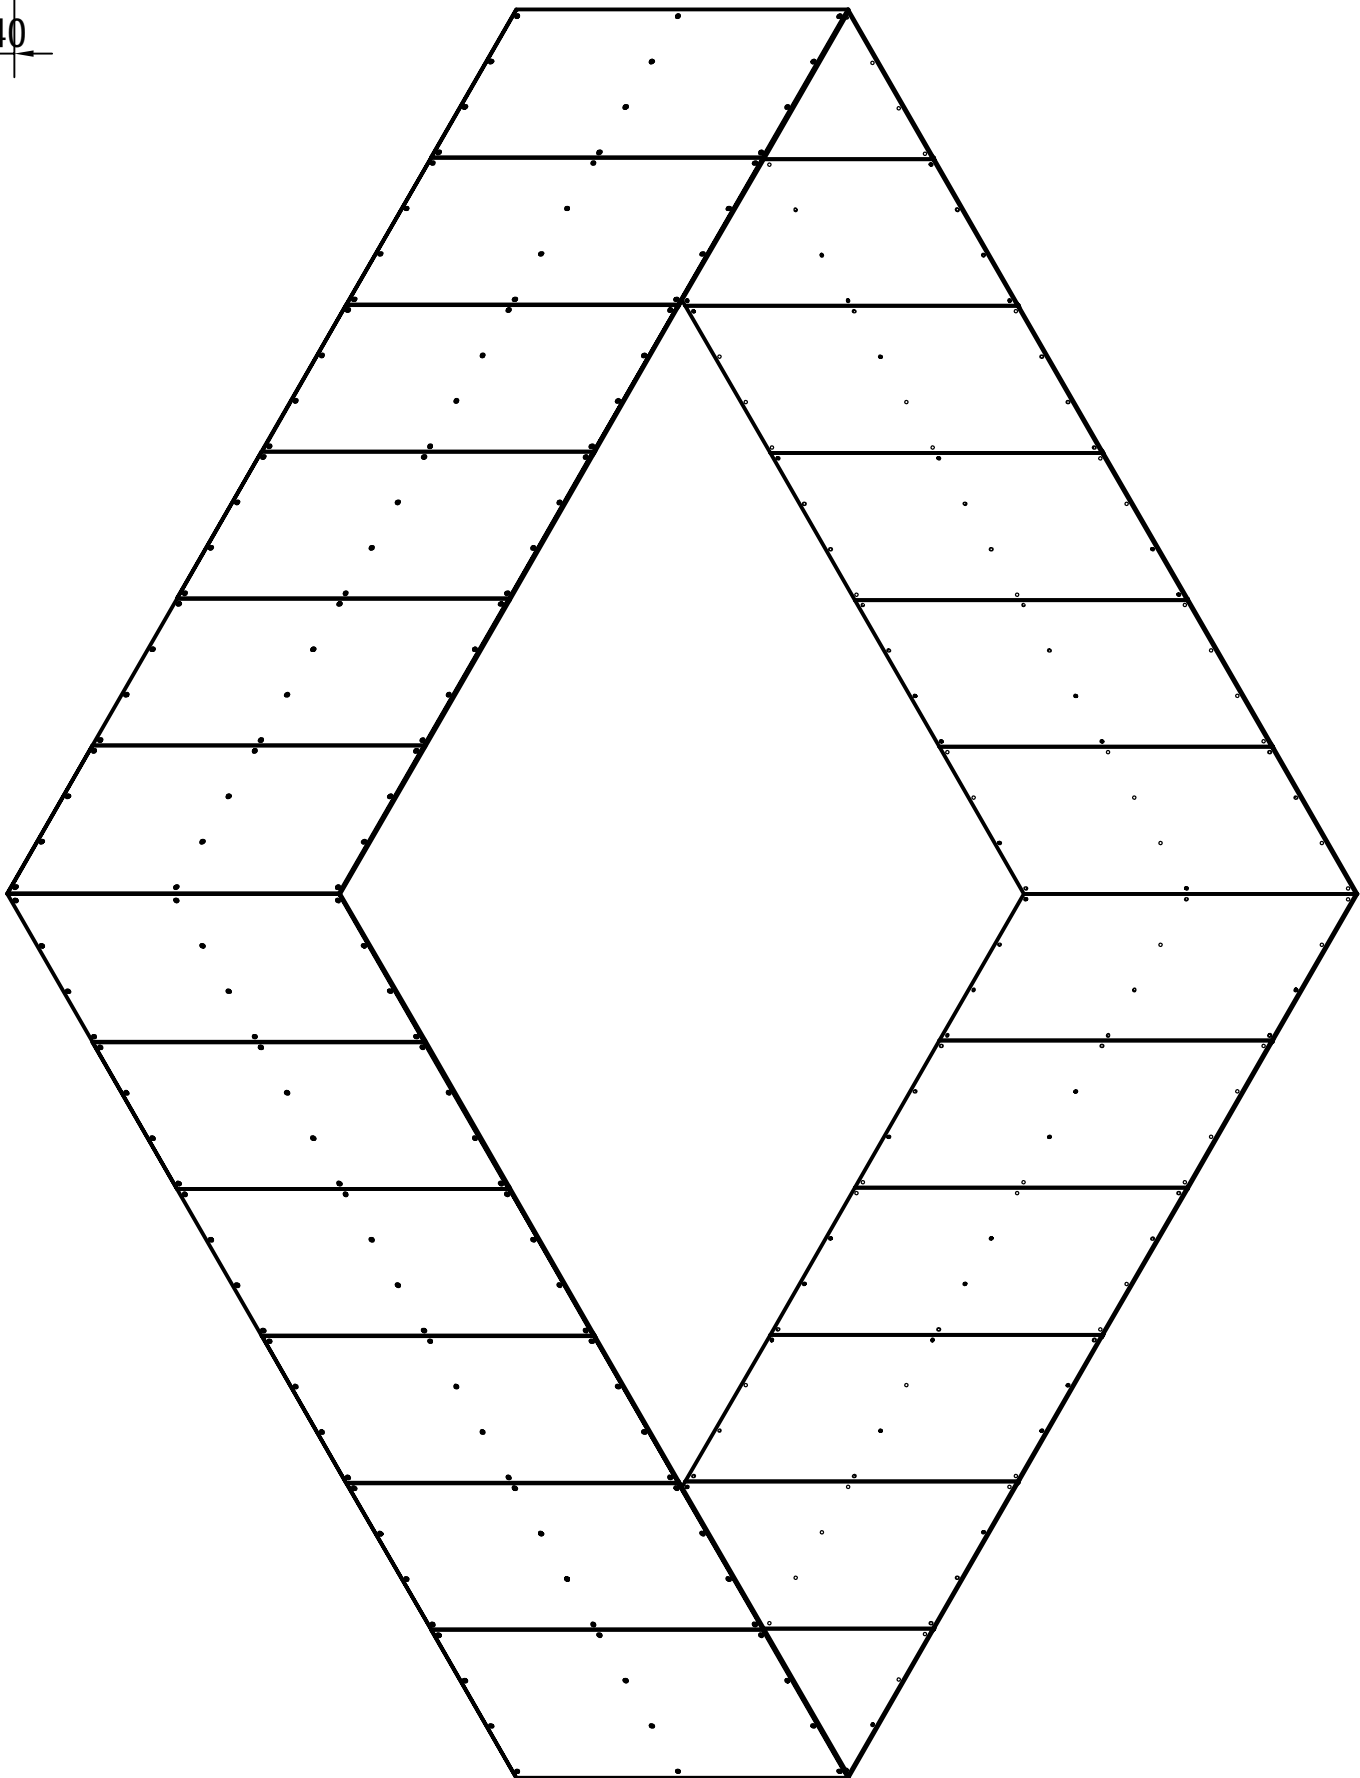

Material : Waserabweisende-Sperrholz-Platten, Stärke 12 mm.  
Verbindung mit Schrauben zur Hauptkonstruktion.  
Schraubenköpfe sind mit gleicher Farbe abzudekung und das Eindringen von wasser zu verhindern.

-Material: Nienasiąklawe płyty ze sklejk grubość 12 mm. Połączenie śrubami do konstrukcji głównej, łby śrub muszą być pomalowaną taką samą farbą, by zapewnić ochronę przed wnikaniem wody.

Oberfläche rot  
-Powierzchnia - kolor czerwony

Event / Anstaltung Pavillon in Warschau		Hall / Halle		Booth / Stand	
Owner / Besitzer HORIZONT by NÜSSL					
Drawing name / Zeichnungsname Äussere Wandverkleidung		Scale / Mass 1:50		Size / Format A2	
Drawing number / Zeichnungsnummer ZLV 02-02/05		Sheet / Blatt 1 / 1		Version / Version 00	
Date / Datum 6.6.2011					
Diese Unterlagen sind vertraulich zu behandeln. Diese Zeichnung ist unser geistiges Eigentum und darf nicht dritten Personen ohne unsere Genehmigung zugänglich gemacht werden. Sämtliche Masse sind vor Ort zu prüfen. Eventuelle Abweichungen sind für den Kunde umgehend anzudeuten. Alle Masse sind ca. Masse. These documents are to be handled confidentially. This drawing is our intellectual property and should not be accessible to third parties, without our permission. All dimensions are approximate and to be checked on location. Resulting differences shall be reported to customer immediately.					