


# SCHEMAT PLANOWANEGO PAWILONU MSN

PRZESTRZEŃ SOCJALNA DLA  
PRACOWNIKÓW MUZEUM  
TOALETY + ANEKS KUCHENNY  
DO ROZWIĄZANIA NA ETAPIE PROJEKTU

PRZESTRZEŃ FUNKCYJNA MUZEUM  
BIURO/MAGAZYN/ANEKS KUCHENNY  
DO ROZWIĄZANIA NA ETAPIE PROJEKTU

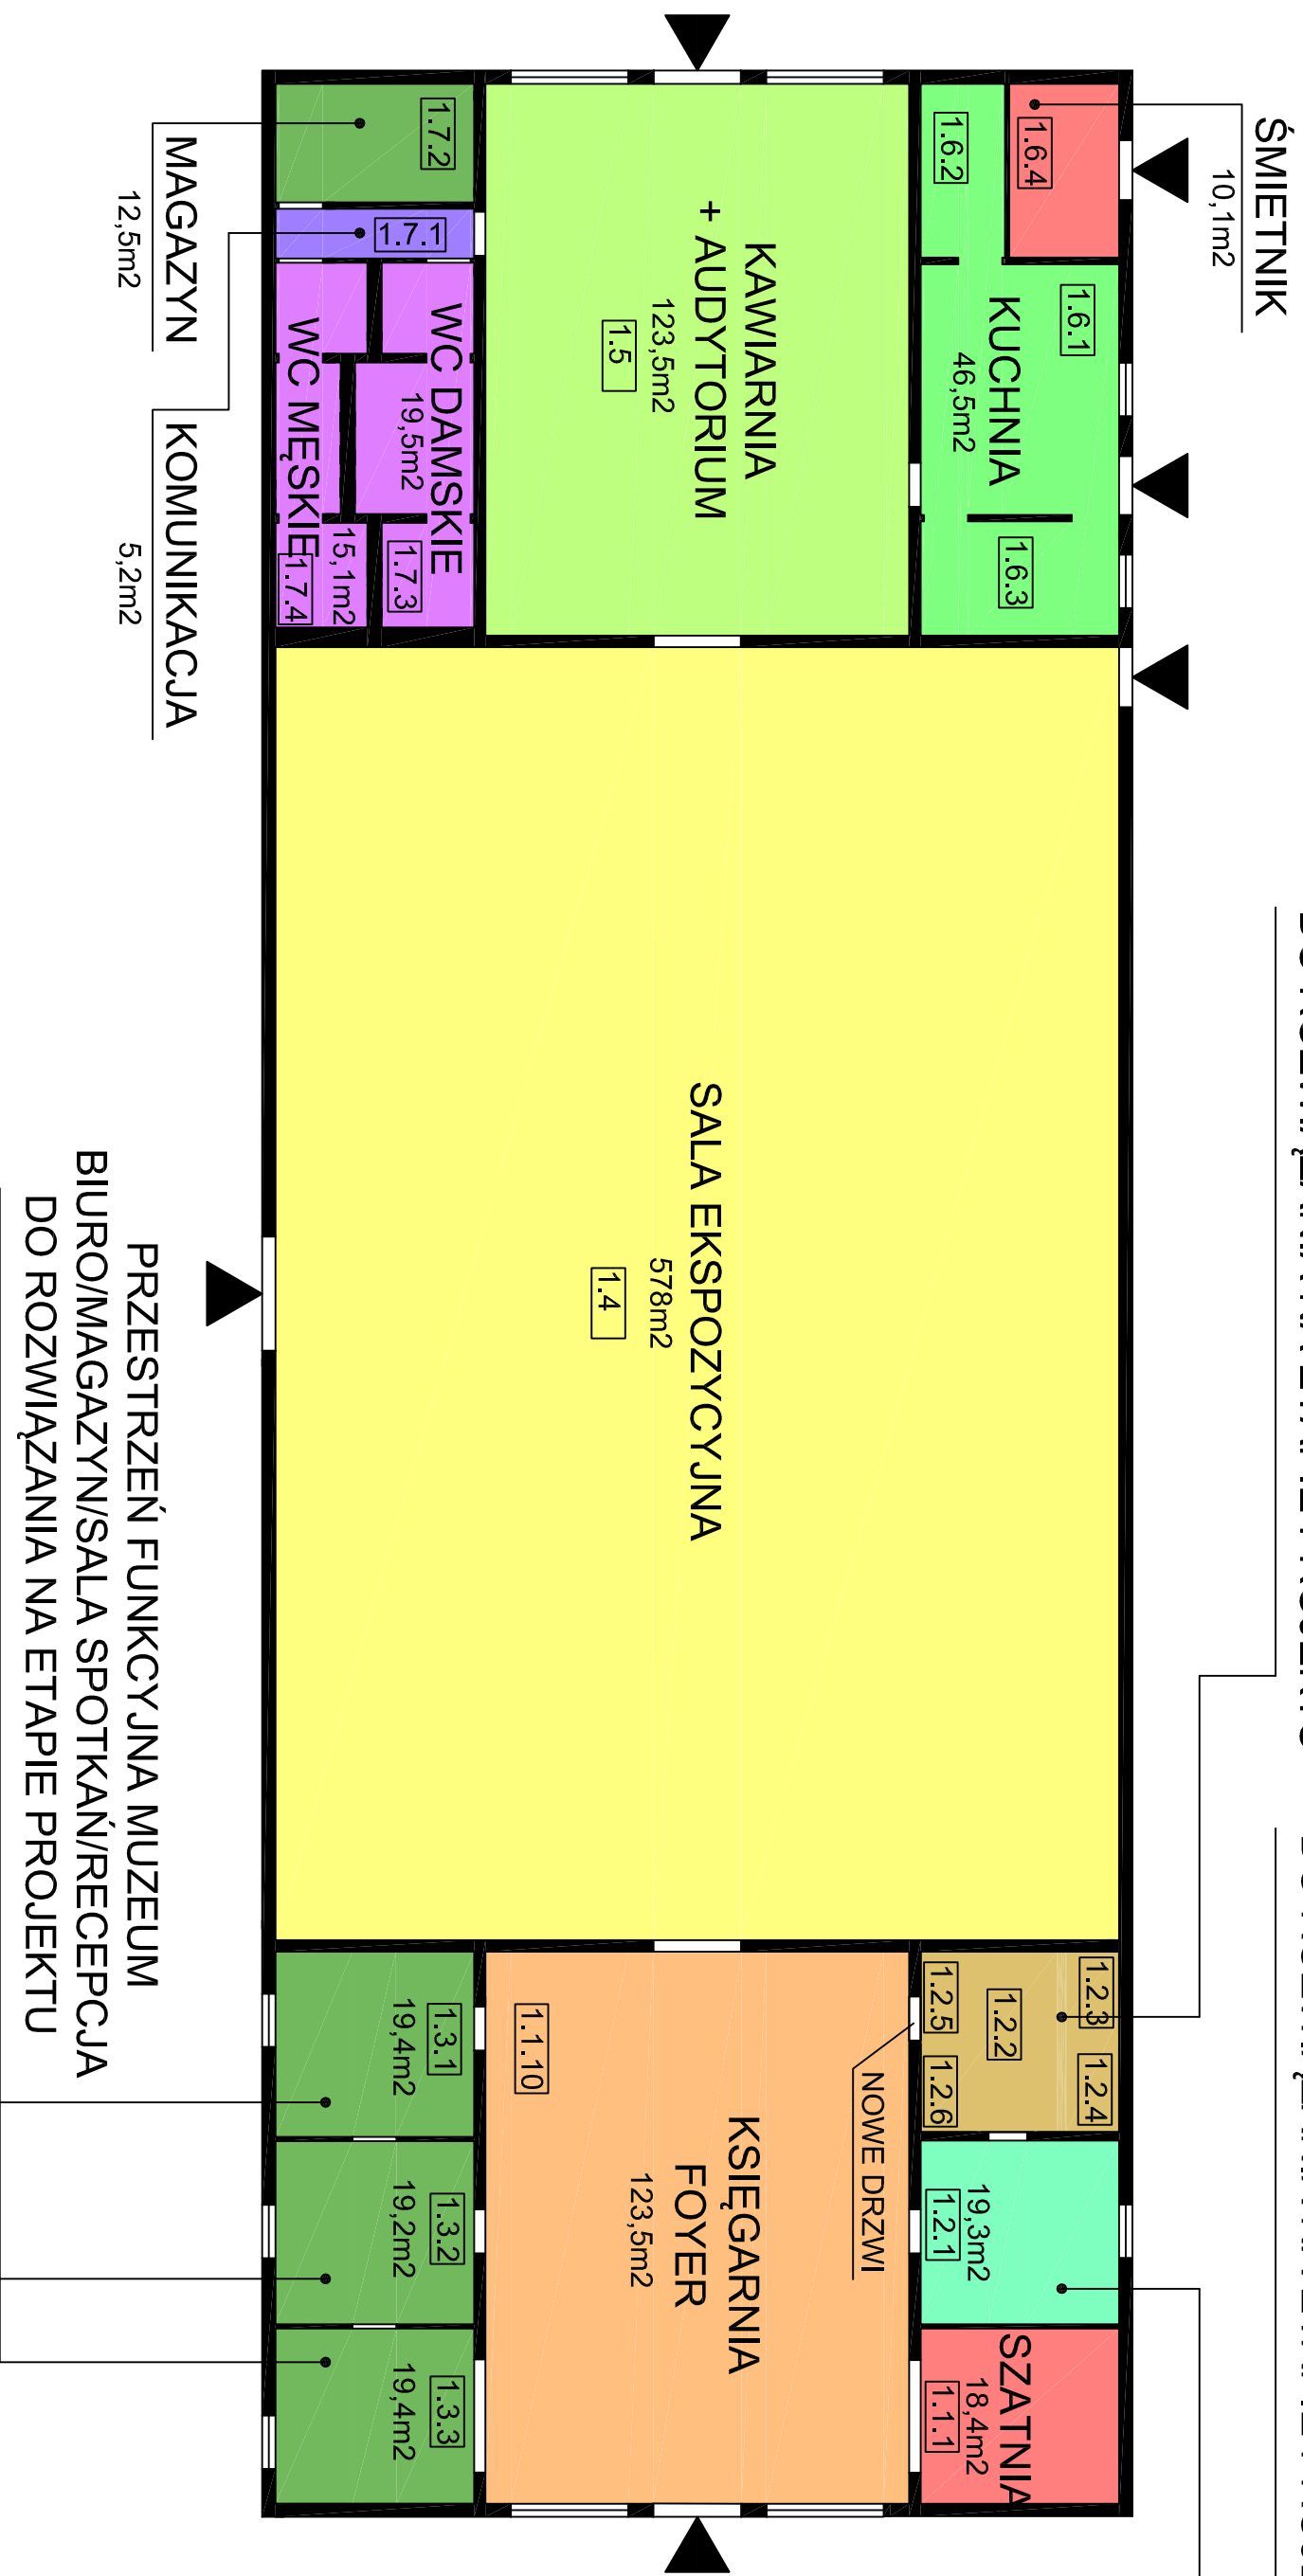

PRZESTRZEŃ FUNKCYJNA MUZEUM  
BIURO/MAGAZYN/SALA SPOTKAŃ/RECEPCJA  
DO ROZWIĄZANIA NA ETAPIE PROJEKTU