

A-A (1 : 50)

B C

B (1 : 1)

Der platz für Isolierkitt - Acryl
-Miejsce na izolację - akryl

Falz in dem Pangeel
-Zakładka w panele

panelverbindung
-Łączenie panelu


Nut un Feder
-Rowek i wpust
Material Plastik (zB - Pertinax)
-Materiał plastik (np. Pertinax)

C (1 : 1)

Schulter für Schraubkopf
-Ośsadzenie na łeb śruby

Oberfläche - Farbe rott
-Powierzchnia - kolor czerwony

Durchgang für Wasserablauf
-Przejsięcie do odpływu wody

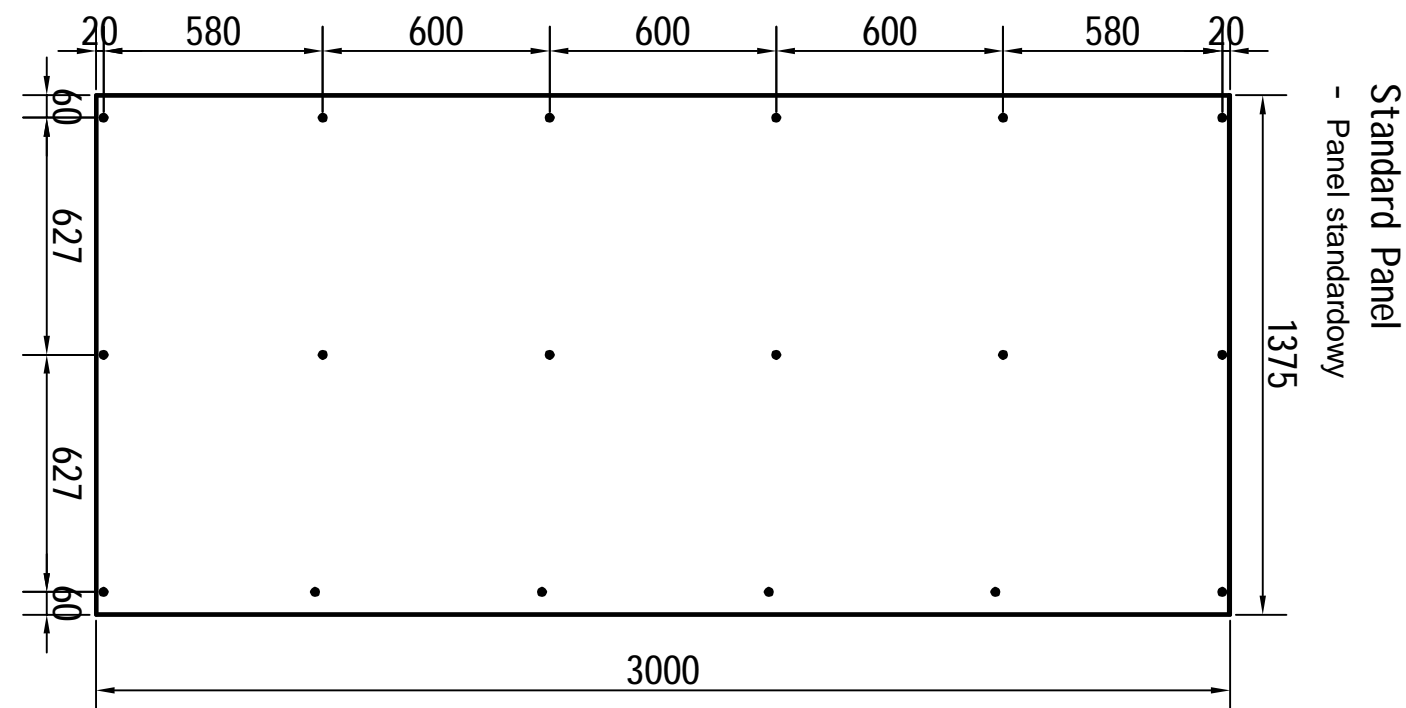

Material : Waserabweisende-Sperrholz-Platten, Stärke 12 mm.
Verbindung mit Schrauben zur Hauptkonstruktion.

Schraubenköpfe sind mit gleicher Farbe abdeckung und das Eindringen von wasser zu verhindern.
Lackieren nach Montage.

-Materiał: Nienasiąkliwe płyty ze sklejki grubości 12 mm. Połączenie śrubami do konstrukcji głównej; łby śrub muszą być pomalowane taką samą farbą, by zapewnić ochronę przed wnikaniem wody. Malowanie po montażu.

Event / Anstaltung Pavillon in Warschau		Hall / Halle		Booth / Stand	
Owner/Bestizer HORIZONT by NÜSSL					
Drawing name / Zeichnungsname Dachverkleidung		Scale / Mass 1:50		Size / Format A1	
Drawing number / Zeichnungsnummer ZL V 02-02/01		Sheet / Blatt 1 / 1		Date / Datum 00	
Diese Unterlagen sind vertraulich zu behandeln. Diese Zeichnung ist unser geistiges Eigentum und darf nicht dritten Personen ohne unsere Genehmigung zugänglich gemacht werden. Sämtliche Masse sind vor Ort zu prüfen. Eventuelle Abweichungen sind für den Kunde umgehend anzuzeigen. Alle Masse sind ca. Masse. These documents are to be handled confidentially. This drawing is our intellectual property and should not be accessible to third parties, without our permission. All dimensions are approximate and to be checked on location. Resulting differences shall be reported to customer immediately.					