
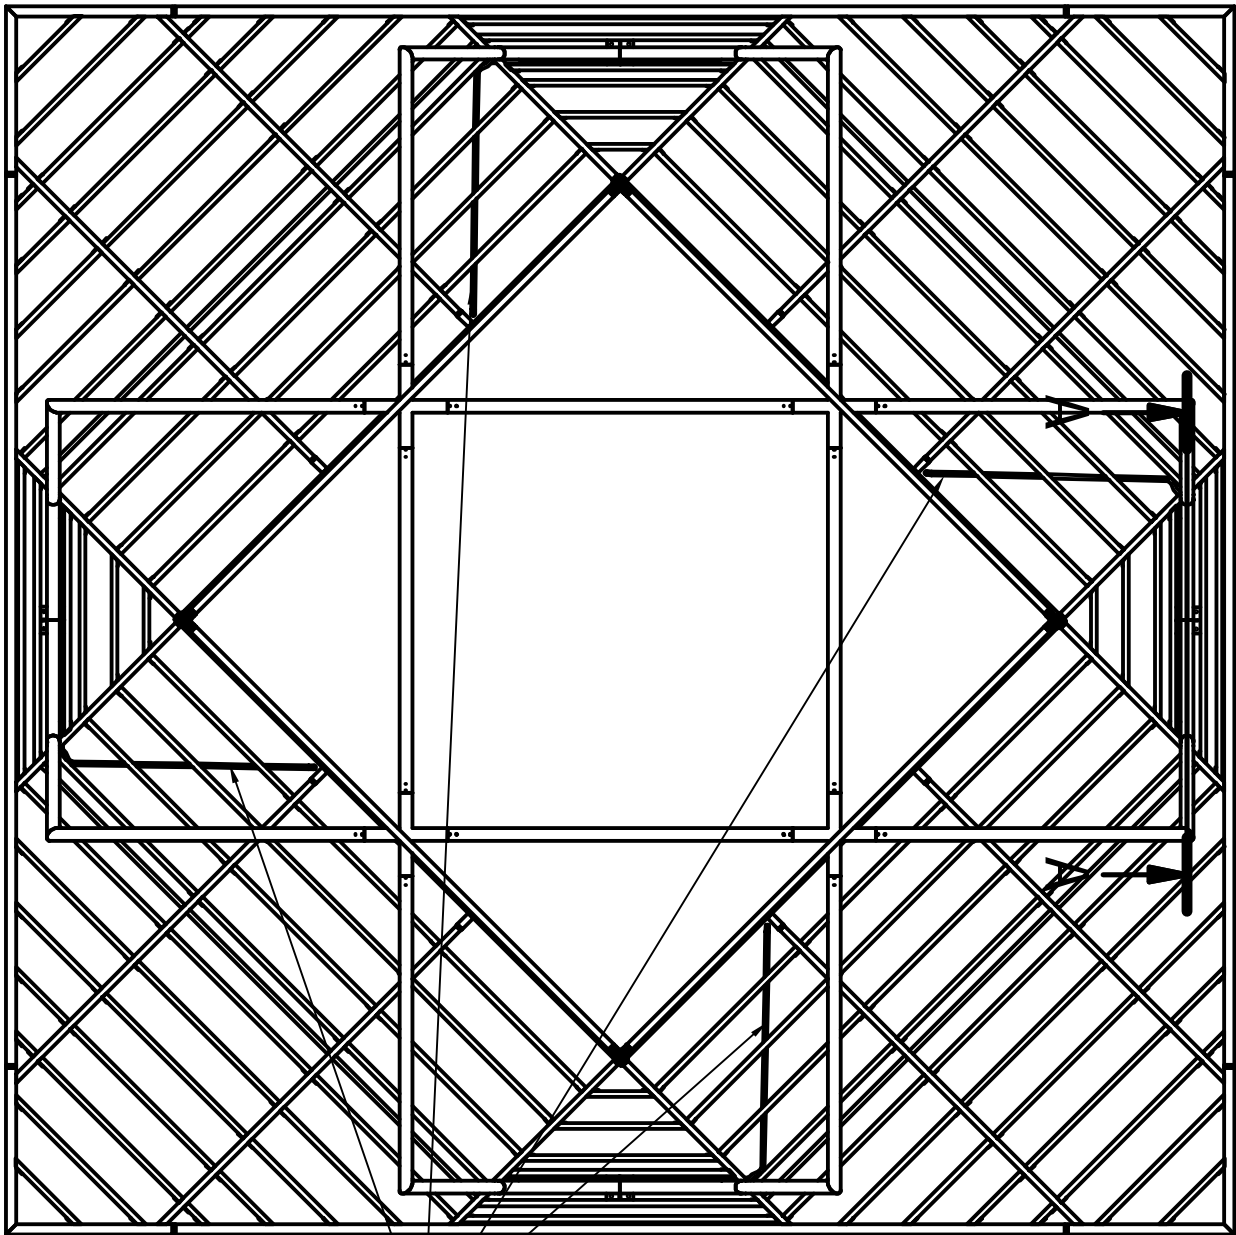
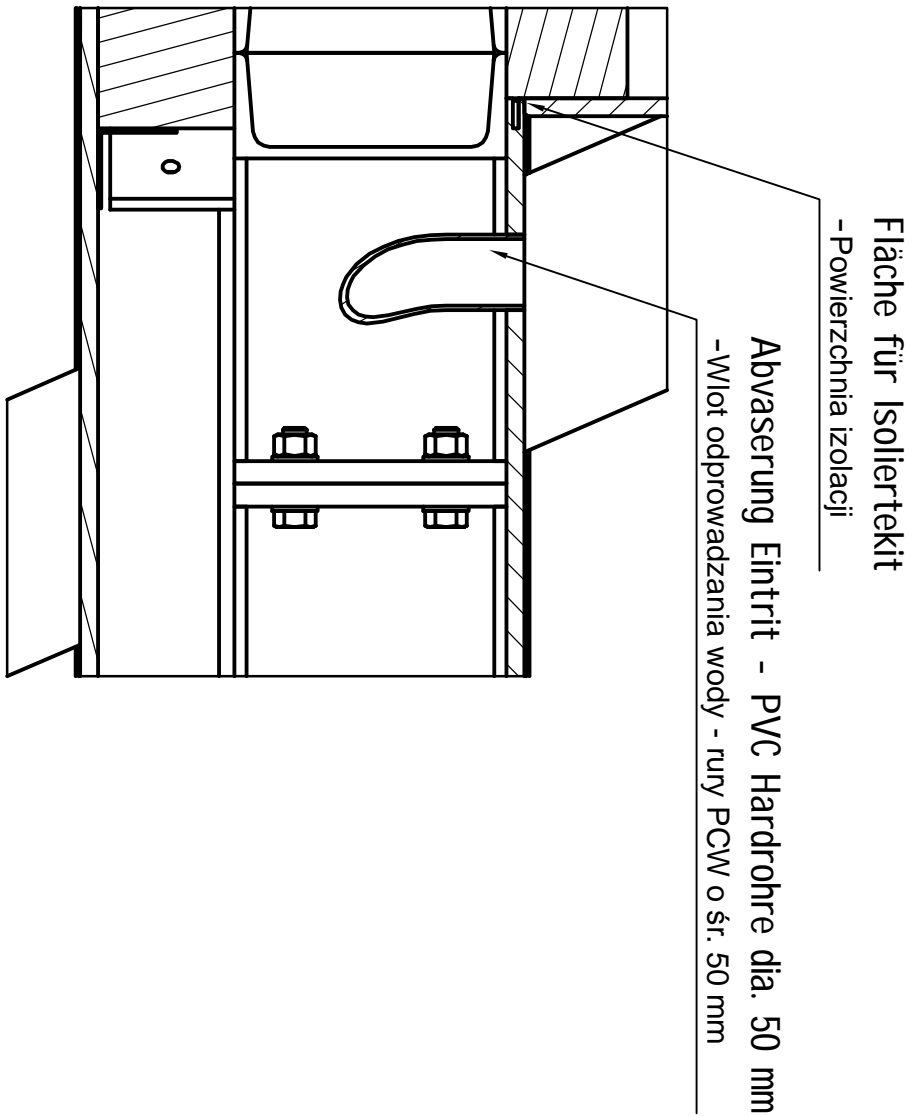


A-A (1 : 50)

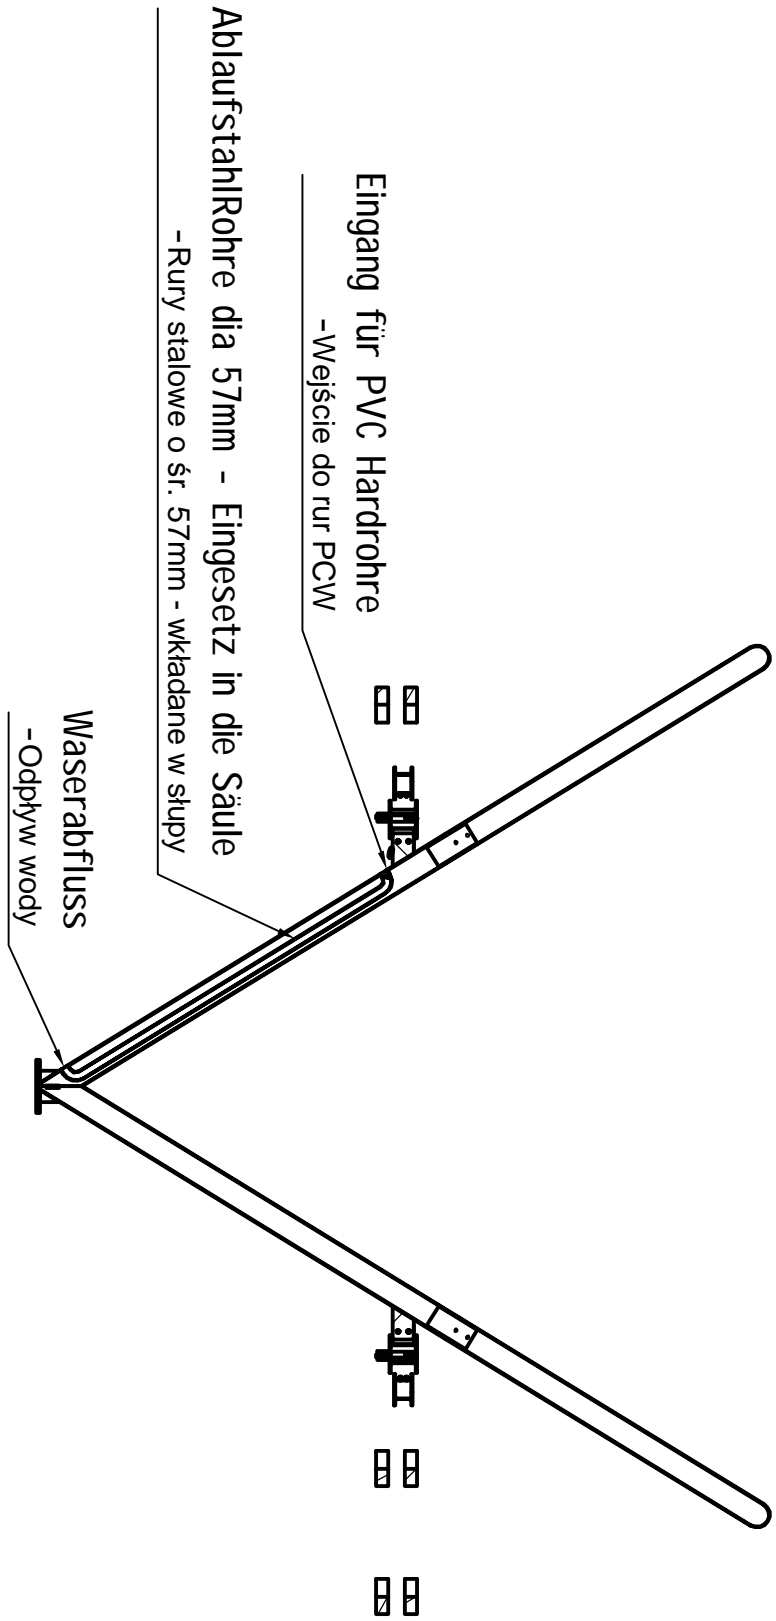

Event / Anstaltung		Hall / Halle	Booth / Stand
Pavillon in Warschau			
Owner/Besitzer			
HORIZONT by NÜSSL			
Drawing name / Zeichnungsname		Scale / Mass	Size / Format
Entwässerungssystem		1:100	A2
Drawing number / Zeichnungsnummer		Sheet / Blatt	Date / Datum
ZLV 02-03/01		1 / 1	00 6.6.2011
Diese Unterlagen sind vertraulich zu behandeln. Diese Zeichnung ist unser geistiges Eigentum und darf nicht dritten Personen ohne unsere Genehmigung zugänglich gemacht werden. Sämtliche Masse sind vor Ort zu prüfen. Eventuelle Abweichungen sind für den Kunde umgehend anzuzeigen. Alle Masse sind ca. Masse. These documents are to be handled confidentially. This drawing is our intellectual property and should not be accessible to third parties, without our permission. All dimensions are approximate and to be checked on location. Resulting differences shall be reported to customer immediately.			