


ZAŁĄCZNIK NR 12 DO SIWZ – OBSZAR  
OPRACOWANIA CZĘŚCI MERYTORYCZNEJ OFERTY

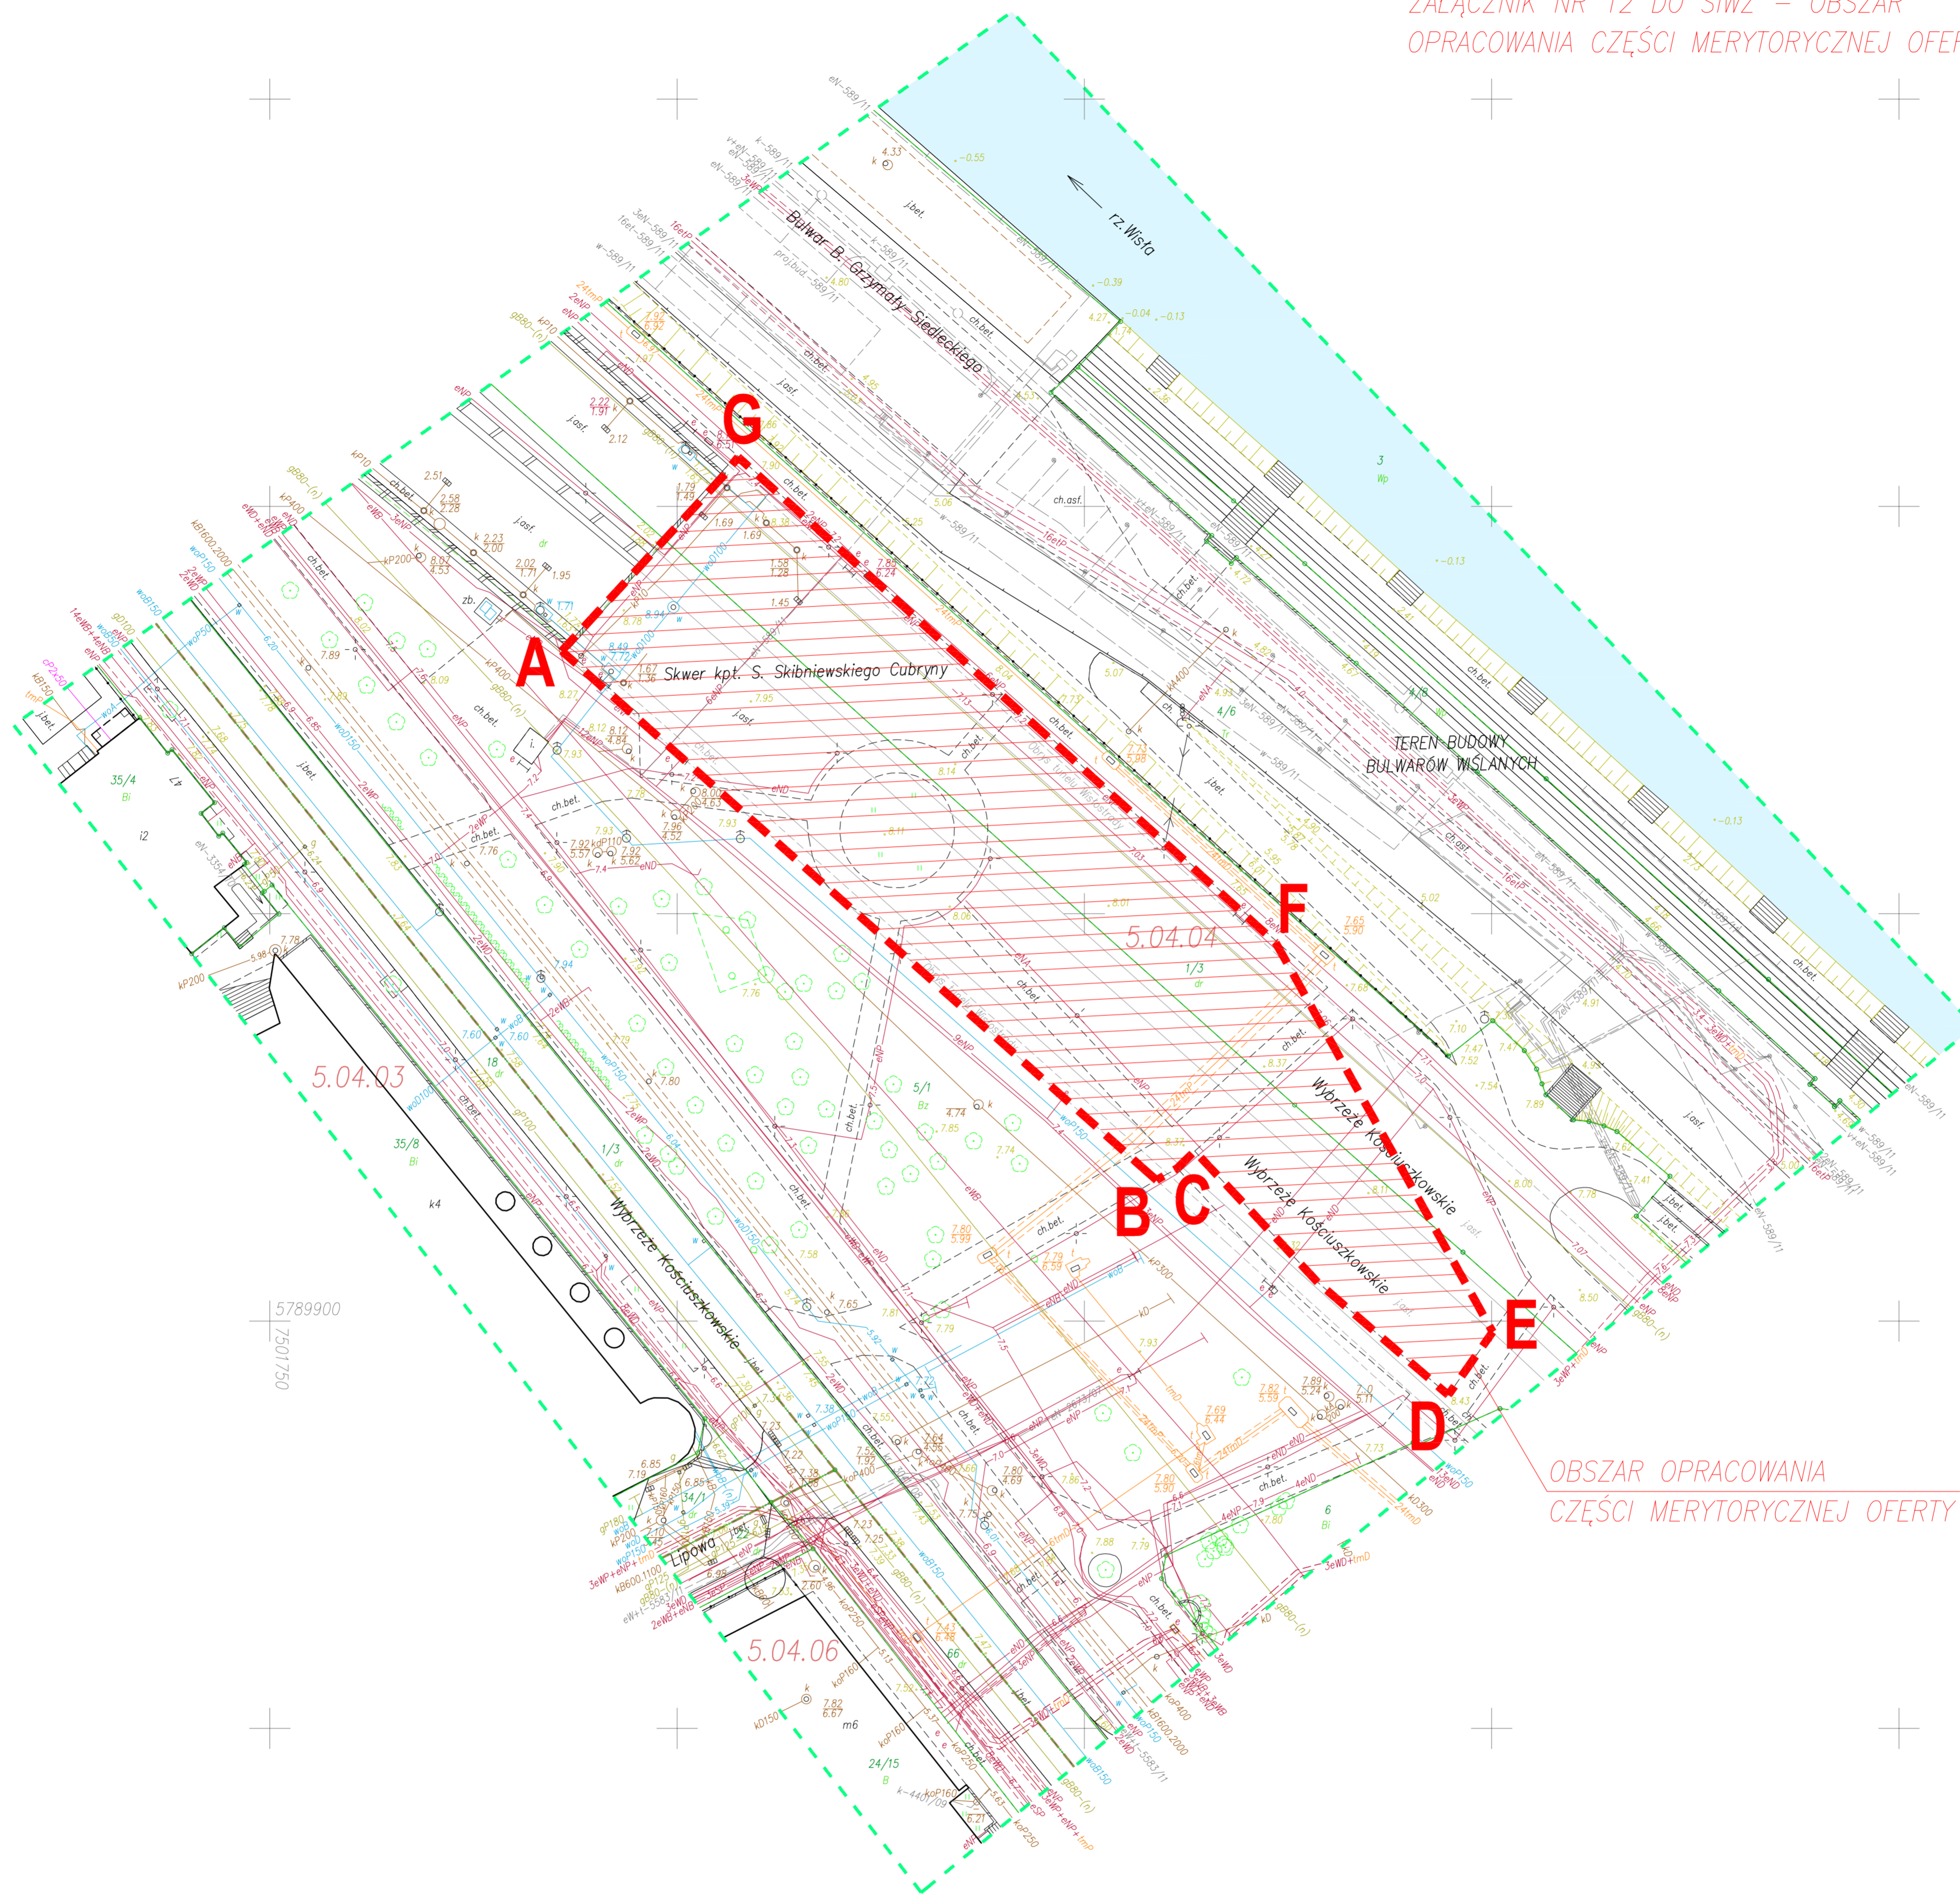

<p>UWAGA!</p> <p>Niniejszy wiatnik mapy do celów projektowych uzupełniono elementami zagospodarowania terenu, które nie podlegają wnoszeniu na zasadniczą mapę miasta st. Warszawy.</p>	<p>Zestawienie sekcji :</p> <div style="display: flex; justify-content: space-around;"> <div style="border: 1px solid black; padding: 2px;">13N<sub>1</sub>O<sub>1</sub></div> <div style="border: 1px solid black; padding: 2px;">18N<sub>1</sub>O<sub>1</sub></div> </div>		<p>Wykaz oznaczeń stosowanych przy urzędzeniach podziemnych :</p> <p>— ośle przewodów u.p. istniejących</p> <p>— ośle przewodów u.p. projektowanych</p> <p>— krawędzie przewodów u.p. istniejących o średnicy ponad 50 cm</p> <p>— krawędzie przewodów u.p. projektowanych o średnicy ponad 50 cm</p> <p>ŹRÓDŁO DANYCH O POŁOŻENIU:</p> <p>A pomiar wykrywaczem przewodów</p> <p>B dane branżowe</p> <p>P pomiar bezpośredni</p> <p>D digitalizacja i wektoryzacja mapy</p> <p>OZNACZENIE RODZAJU SIECI ORAZ ARMATURY:</p> <p>w wodociągowe</p> <p>k kanalizacyjne</p> <p>g gazowe</p> <p>c ciepłota</p> <p>f telefoniczne</p> <p>e elektroenergetyczne</p>	<p>Wykaz oznaczeń stosowanych przy opisie funkcji budynku :</p> <p>k kultura, oświata, kultu religijnego</p> <p>m mieszkalny</p> <p>i inny, w tym techn. uzbr. terenu</p>	<p>Niniejszą mapę do projektu wykonano na podstawie numerycznej mapy zasadniczej prowadzonej przez ODDK BGK w Warszawie w postaci mapy wektorowo-obiektowej.</p> <p>Dane do wykonania mapy pozyskano dnia 02.02.2016r. w ramach zgłoszonej pracy geodezyjnej.</p> <p>Mapę opracowano zgodnie z instrukcją techniczną K-1.</p> <p>Podpiszaczem zgodność treści mapy do celów projektowych w zakresie informacji przedstawionych na mapie zasadniczej ustalonych przepisami wydanymi na podstawie art. 19 ust. 1 pkt 7 ustawy z dnia 17 maja 1989r. Prawo Geodezyjne i Kartograficzne (Dz.U. z dnia 2010r. nr 193, poz. 1287 za zm.)</p> <p>zaktualizowanej dnia 09.02.2016 r.</p> <p>w zakresie oznaczonej linii</p> <p>na podstawie dokumentacji przyjętej do przysięgi pod nr .....</p> <p>w dniu .....</p> <p>przez .....</p> <p>Warszawa XX.XX.2016r.</p>	<p><b>PROGEO Sp. z o.o.</b></p> <p>ul. Foksal 16, 01-372 Warszawa tel/faks (0-22) 826 16 86, tel. kom. 601-348-514 e-mail: pracownia@progeo.waw.pl</p> <p>Rok założenia 1991</p>
	<p>Oznaczenie i informacja o służebnościach gruntowych mających wpływ na zagospodarowanie gruntów, zlokalizowanych w granicach projektowanej inwestycji</p> <p>wykonano bez ustalenia obciążzeń</p>	<p>Oznaczenie i symbol konturu użytku gruntowego, który nie jest ujawniony w bazie danych ewidencyjnych gruntów i budynków</p> <p>brak</p>				
<p>Nie wyklucza się istnienie w terenie innych nie wykazanych na niniejszej mapie urządzeń podziemnych, które nie były zgłoszone do inwentaryzacji</p>	<p>Jednostka ewidencyjna</p> <p>146510_8</p>	<p>nazwa</p> <p>Śródmieście</p>	<p>Obreby ewidencyjne</p> <p>146510_8.0404</p>	<p>Skala mapy: 1:500</p>		
<p>Nazwa układu współrzędnych</p> <p>prostokątnych płaskich</p> <p>wysokości</p> <p>PL-2000 sfera 7</p> <p>"0"-Wisły</p>	<p>identyfikator</p> <p>146510_8</p>	<p>identyfikator</p> <p>146510_8.0404</p>	<p>identyfikator</p> <p>5-04-04</p>	<p>Skala mapy: 1:500</p>		