



Holz-Profil 80x80  
-Profil drewniany 80x80

Stahlprofil IPE 180  
-Profil stalowy IPE 180

Stahlprofil IPE 270  
-Profil stalowy IPE 270

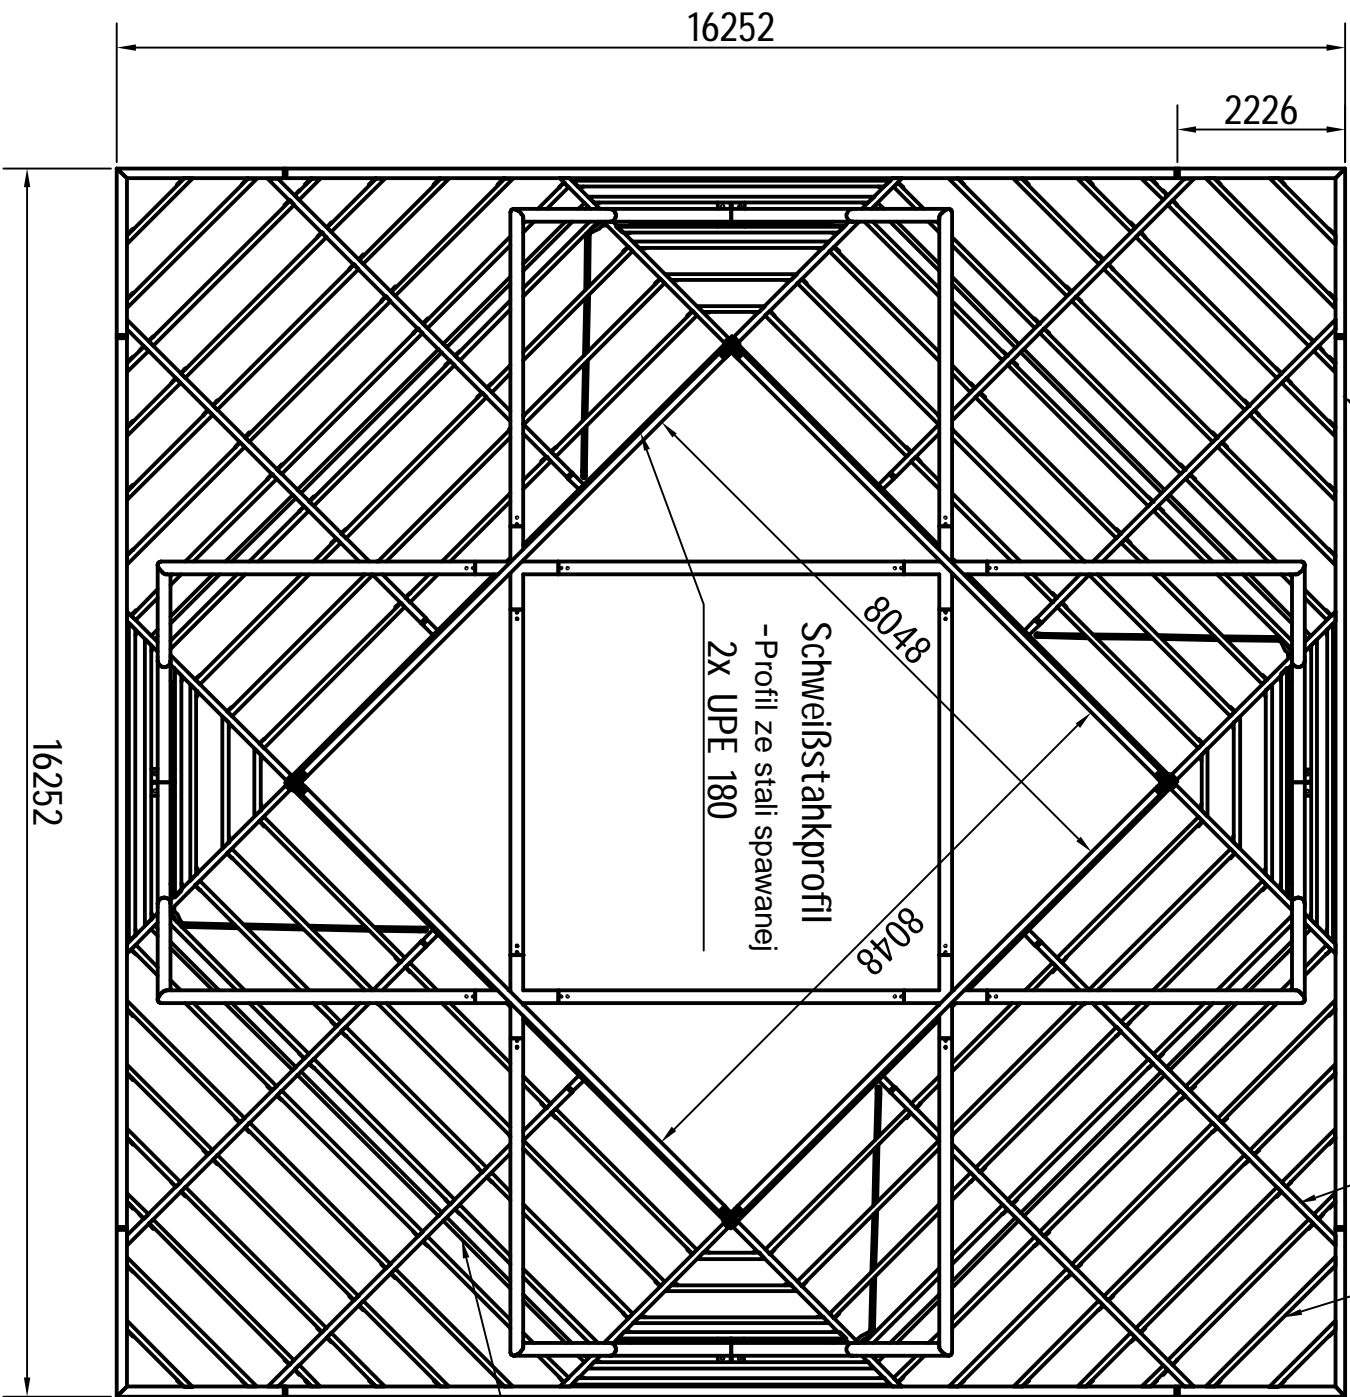

Spreize Stahlprofil IPE 120  
-Rozpórka o profilu stalowym IPE 120

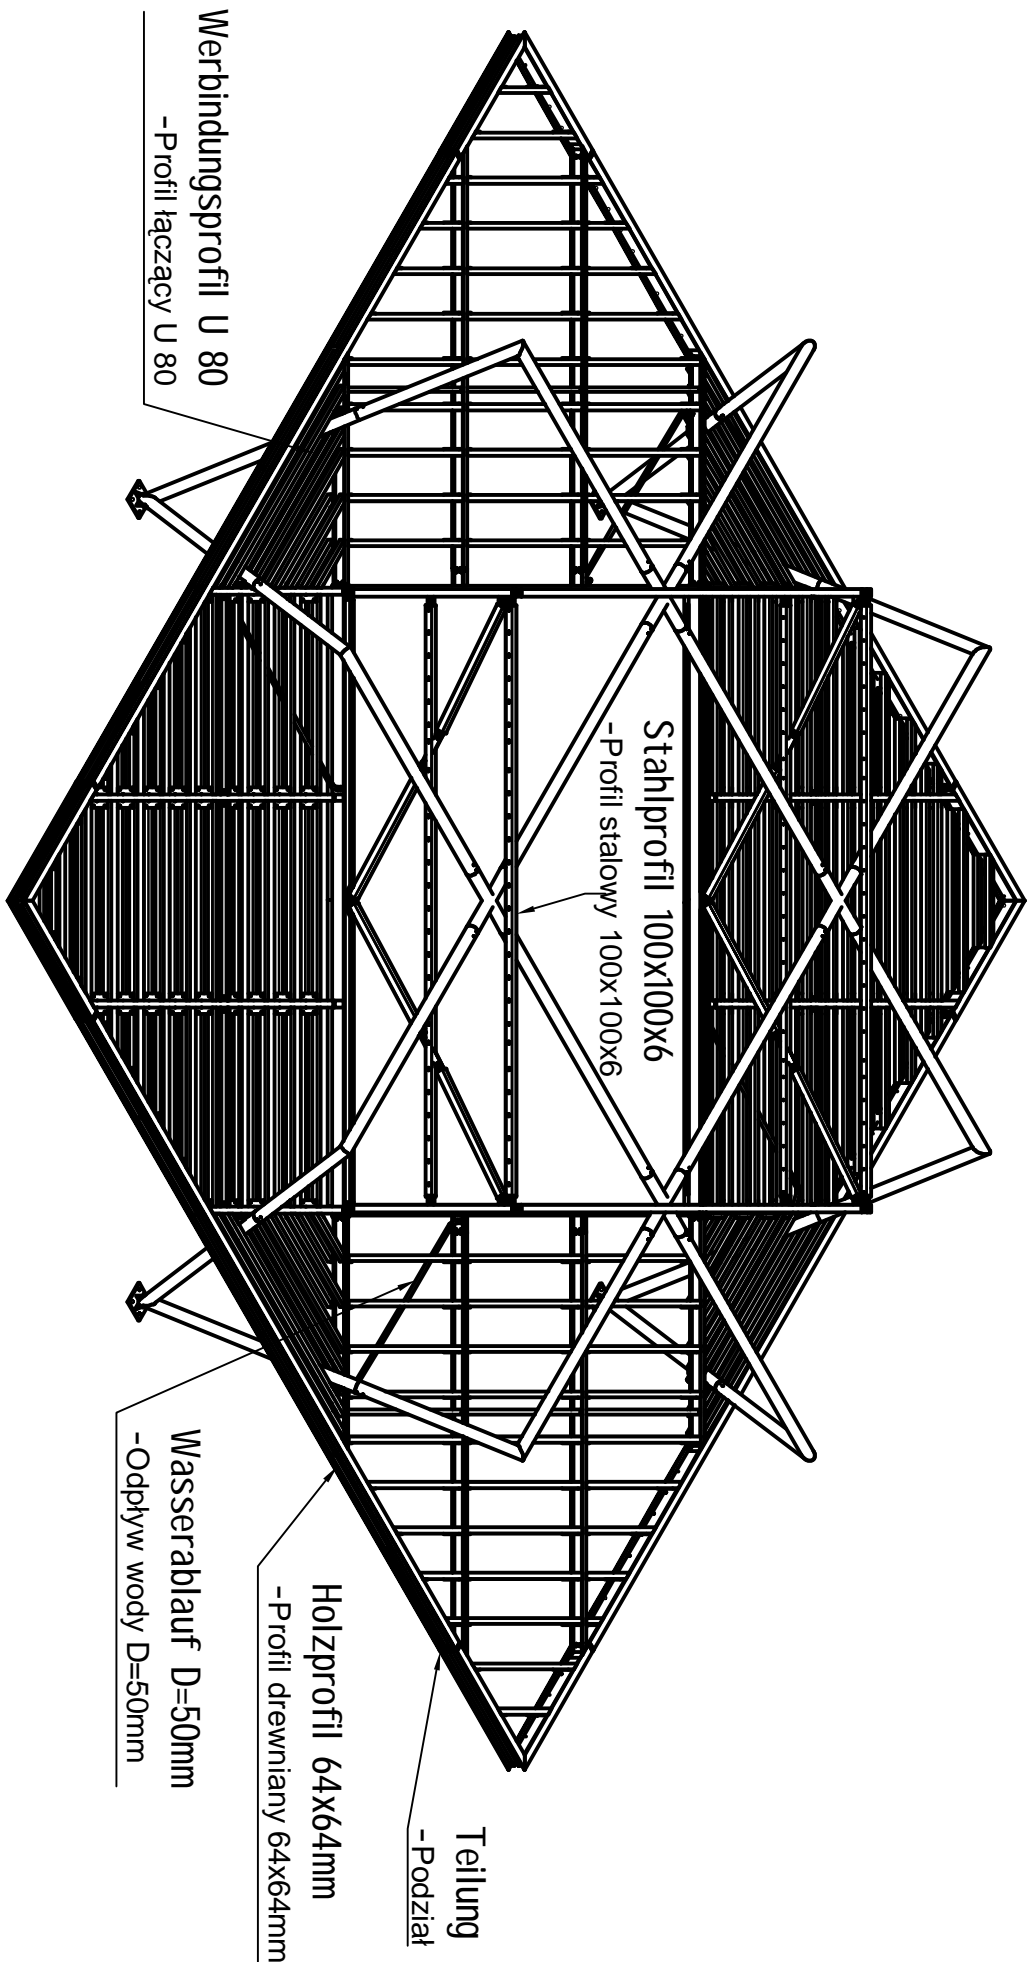

Event / Anstaltung Pavillon in Warschau	Hall / Halle	Booth / Stand
Owner/Bestizer HORIZONT by NÜSSELI		
Drawing name / Zeichnungsname Pavillonansicht - Unterkonstruktion		Scale / Mass 1:100
Drawing number / Zeichnungsnummer ZLV 00-00/02		Size / Format A2
Sheet / Blatt 1 / 1		Date / Datum 6.6.2011
Diese Unterlagen sind vertraulich zu behandeln. Diese Zeichnung ist unser geistiges Eigentum und darf nicht dritten Personen ohne unsere Genehmigung zugänglich gemacht werden. Sämtliche Masse sind vor Ort zu prüfen. Eventuelle Abweichungen sind für den Kunde umgehend anzuzeigen. Alle Masse sind ca. Masse. These documents are to be handled confidentially. This drawing is our intellectual property and should not be accessible to third parties, without our permission. All dimensions are approximate and to be checked on location. Resulting differences shall be reported to customer immediately.		