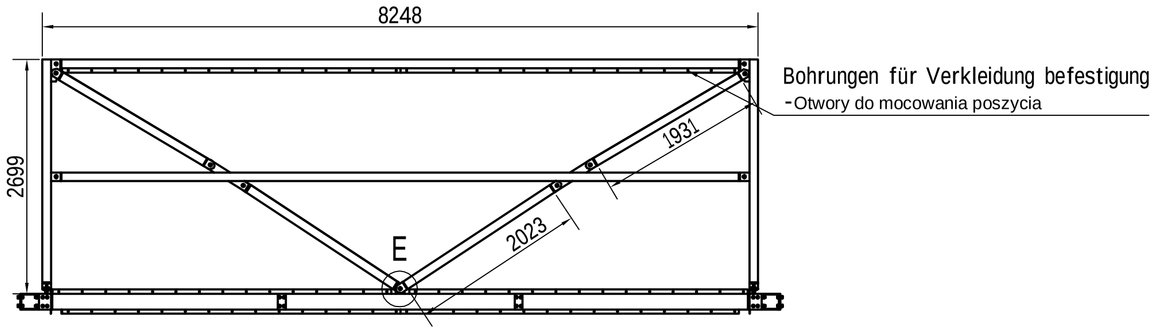

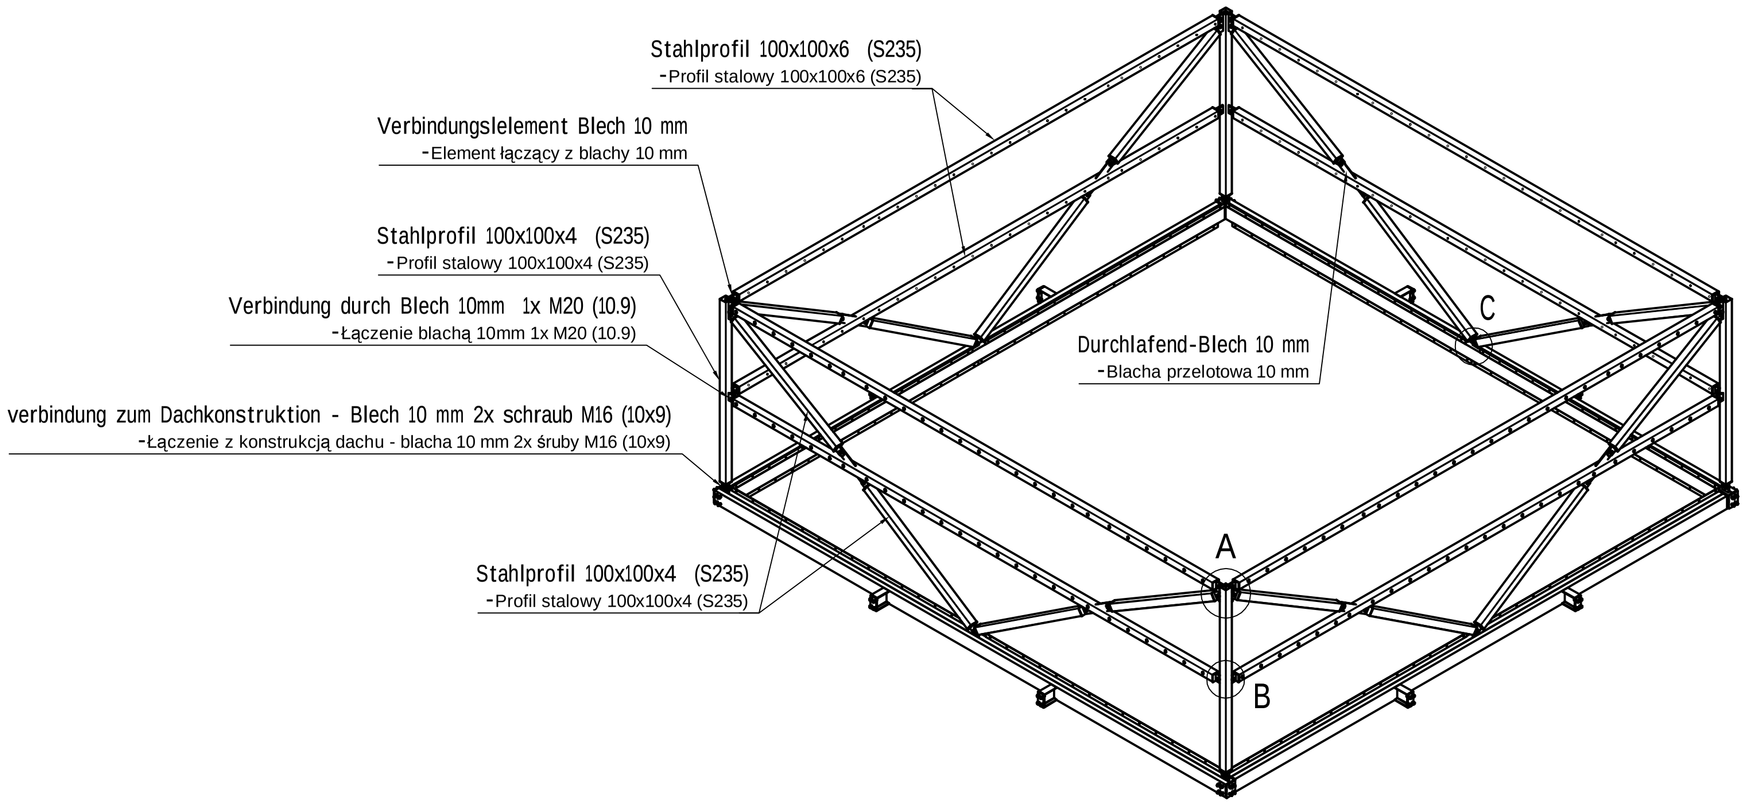

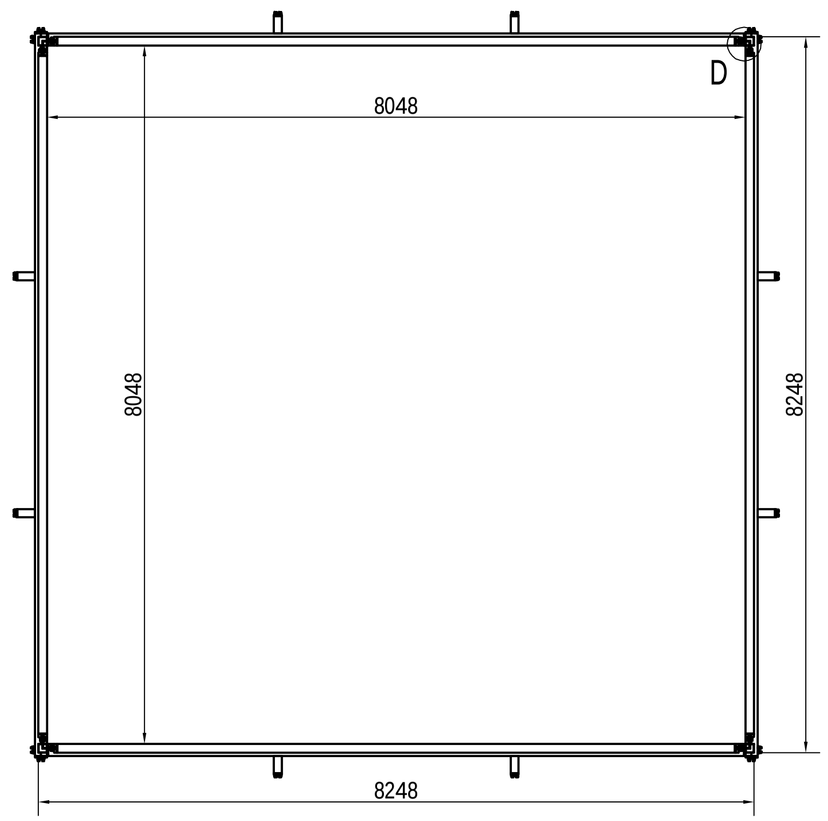

A (1 : 5)

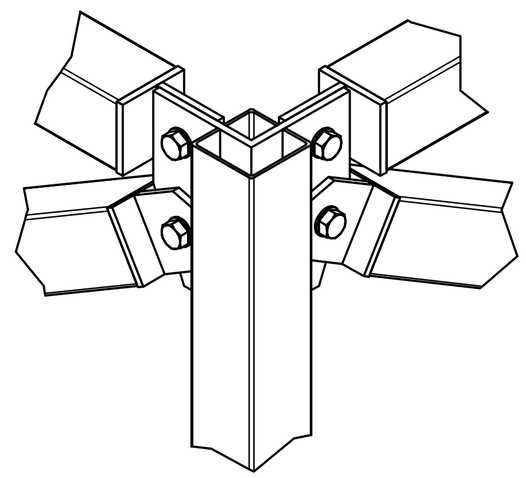

B (1 : 5)

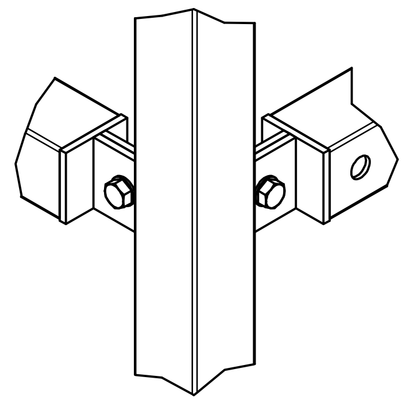

C (1 : 5)

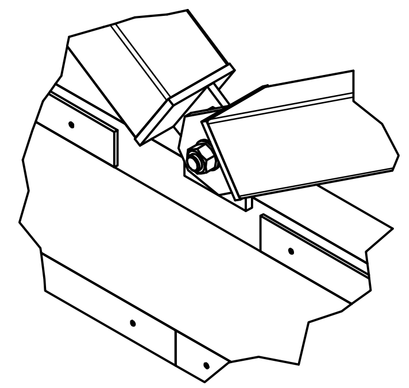

D (1 : 5)

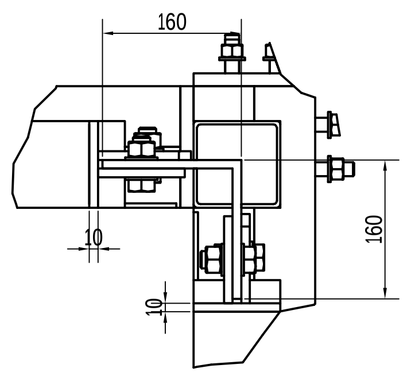

E (1 : 5)

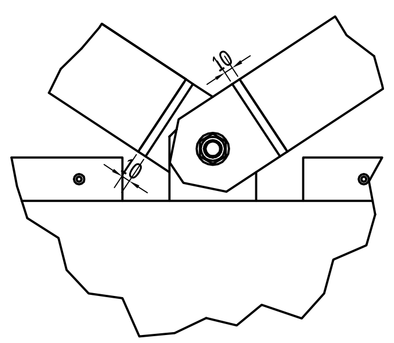

Event / Anstallung: Pavillon in Warschau		Hall / Halle	Booth / Stand
Owner / Besitzer: HORIZONT by NÜSSLI			
Drawing name / Zeichnungsname: Vertikal Wandkonstruktion		Scale / Mass: 1:50	Size / Format: A1
Drawing number / Zeichnungsnummer: ZLV 02-01/05	Sheet / Blatt: 1 / 1	Version / Version: 00	Date / Datum: 6.6.2011

Diese Unterlangen sind vertraulich zu behandeln. Diese Zeichnung ist unser geistiges Eigentum und darf nicht dritten Personen ohne unsere Genehmigung zugänglich gemacht werden. Sämtliche Masse sind vor Ort zu prüfen. Eventuelle Abweichungen sind für den Kunde umgehend anzuzeigen. Alle Masse sind ca. Masse.
These documents are to be handled confidentially. This drawing is our intelectual property and should not be accessible to third parties, without our permission. All dimensions are approximate and to be checked on location. Resulting differences shall be reported to customer immediately.